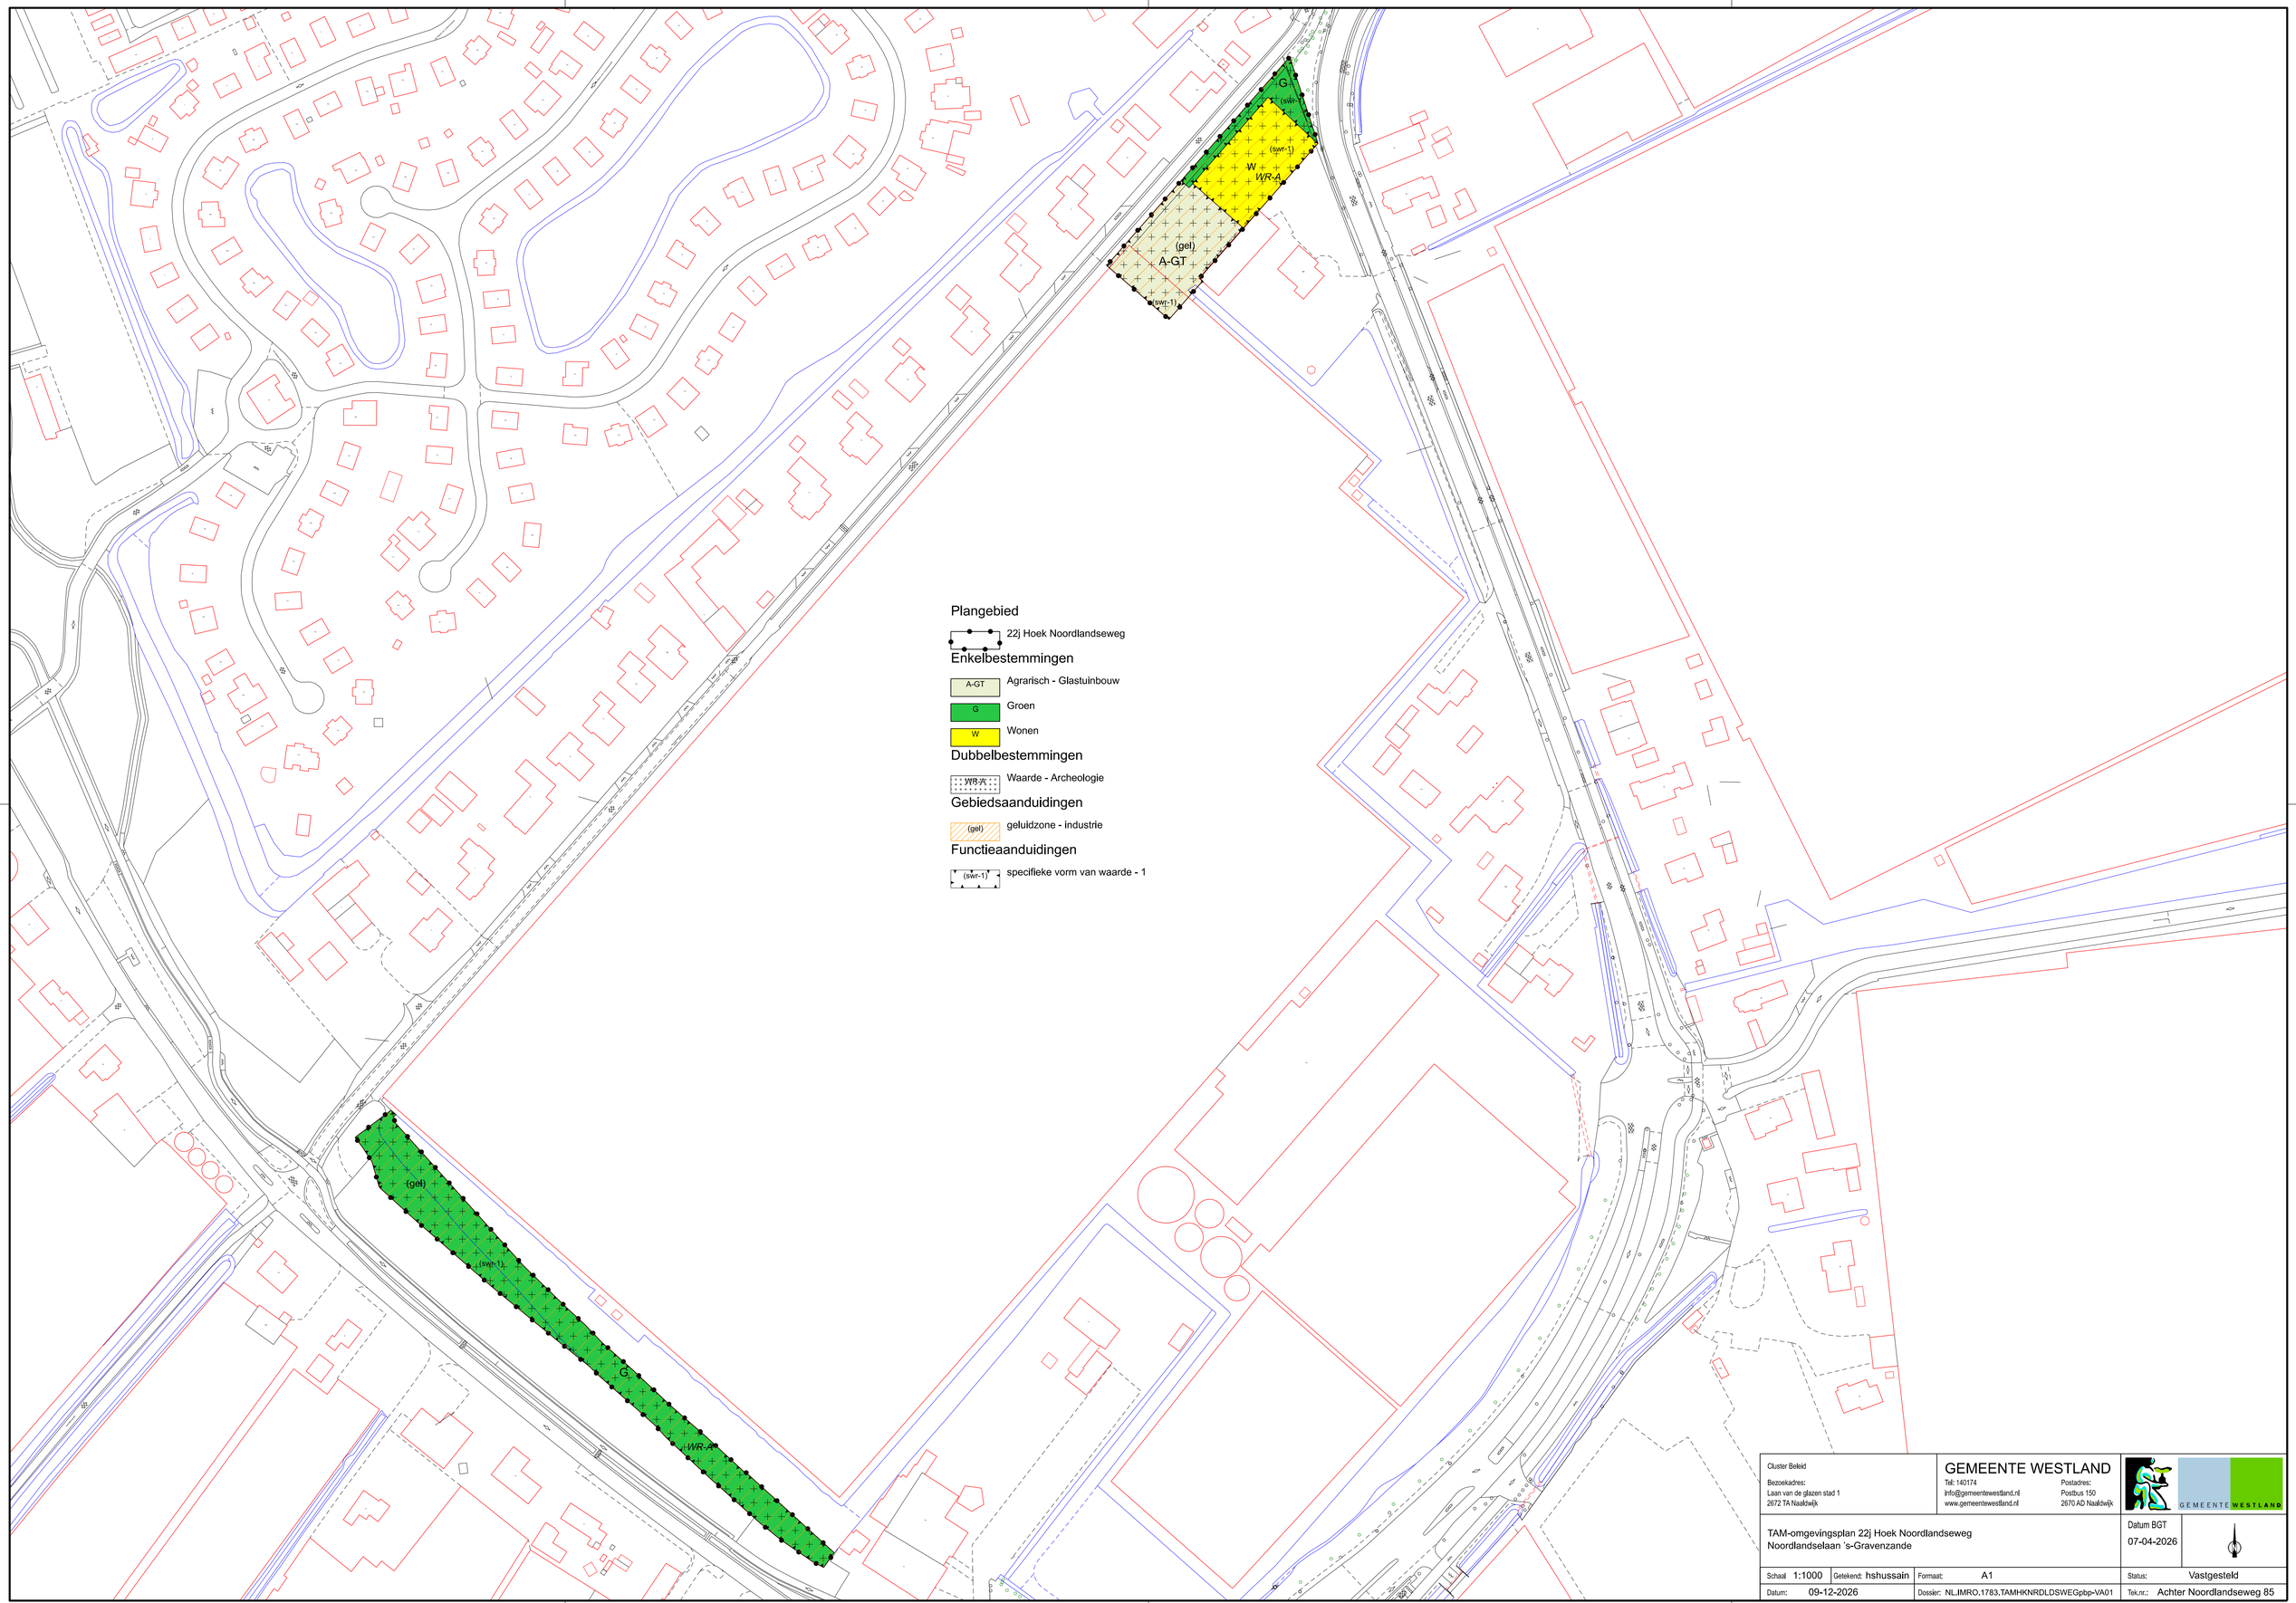


Cluster Beleid

Bezoekadres:
Laan van de glazen stad 1
2672 TA Naaldwijk

GEMEENTE WESTLAND
Tel: 140174
info@gemeentewestland.nl
www.gemeentewestland.nl

Postadres:
Postbus 150
2670 AD Naaldwijk

GEMEENTE WESTLAND

TAM-omgevingsplan 22j Hoek Noordlandseweg
Noordlandselaan 's-Gravenzande

Datum BGT
07-04-2026

Schaal 1:1000 | Getekend: hshussain | Formaat: A1 | Status: Vastgesteld

Datum: 09-12-2026 | Dossier: NL.IMRO.1783.TAMHKNRDLDSWEGpbp-VA01 | Tek.nr.: Achter Noordlandseweg 85