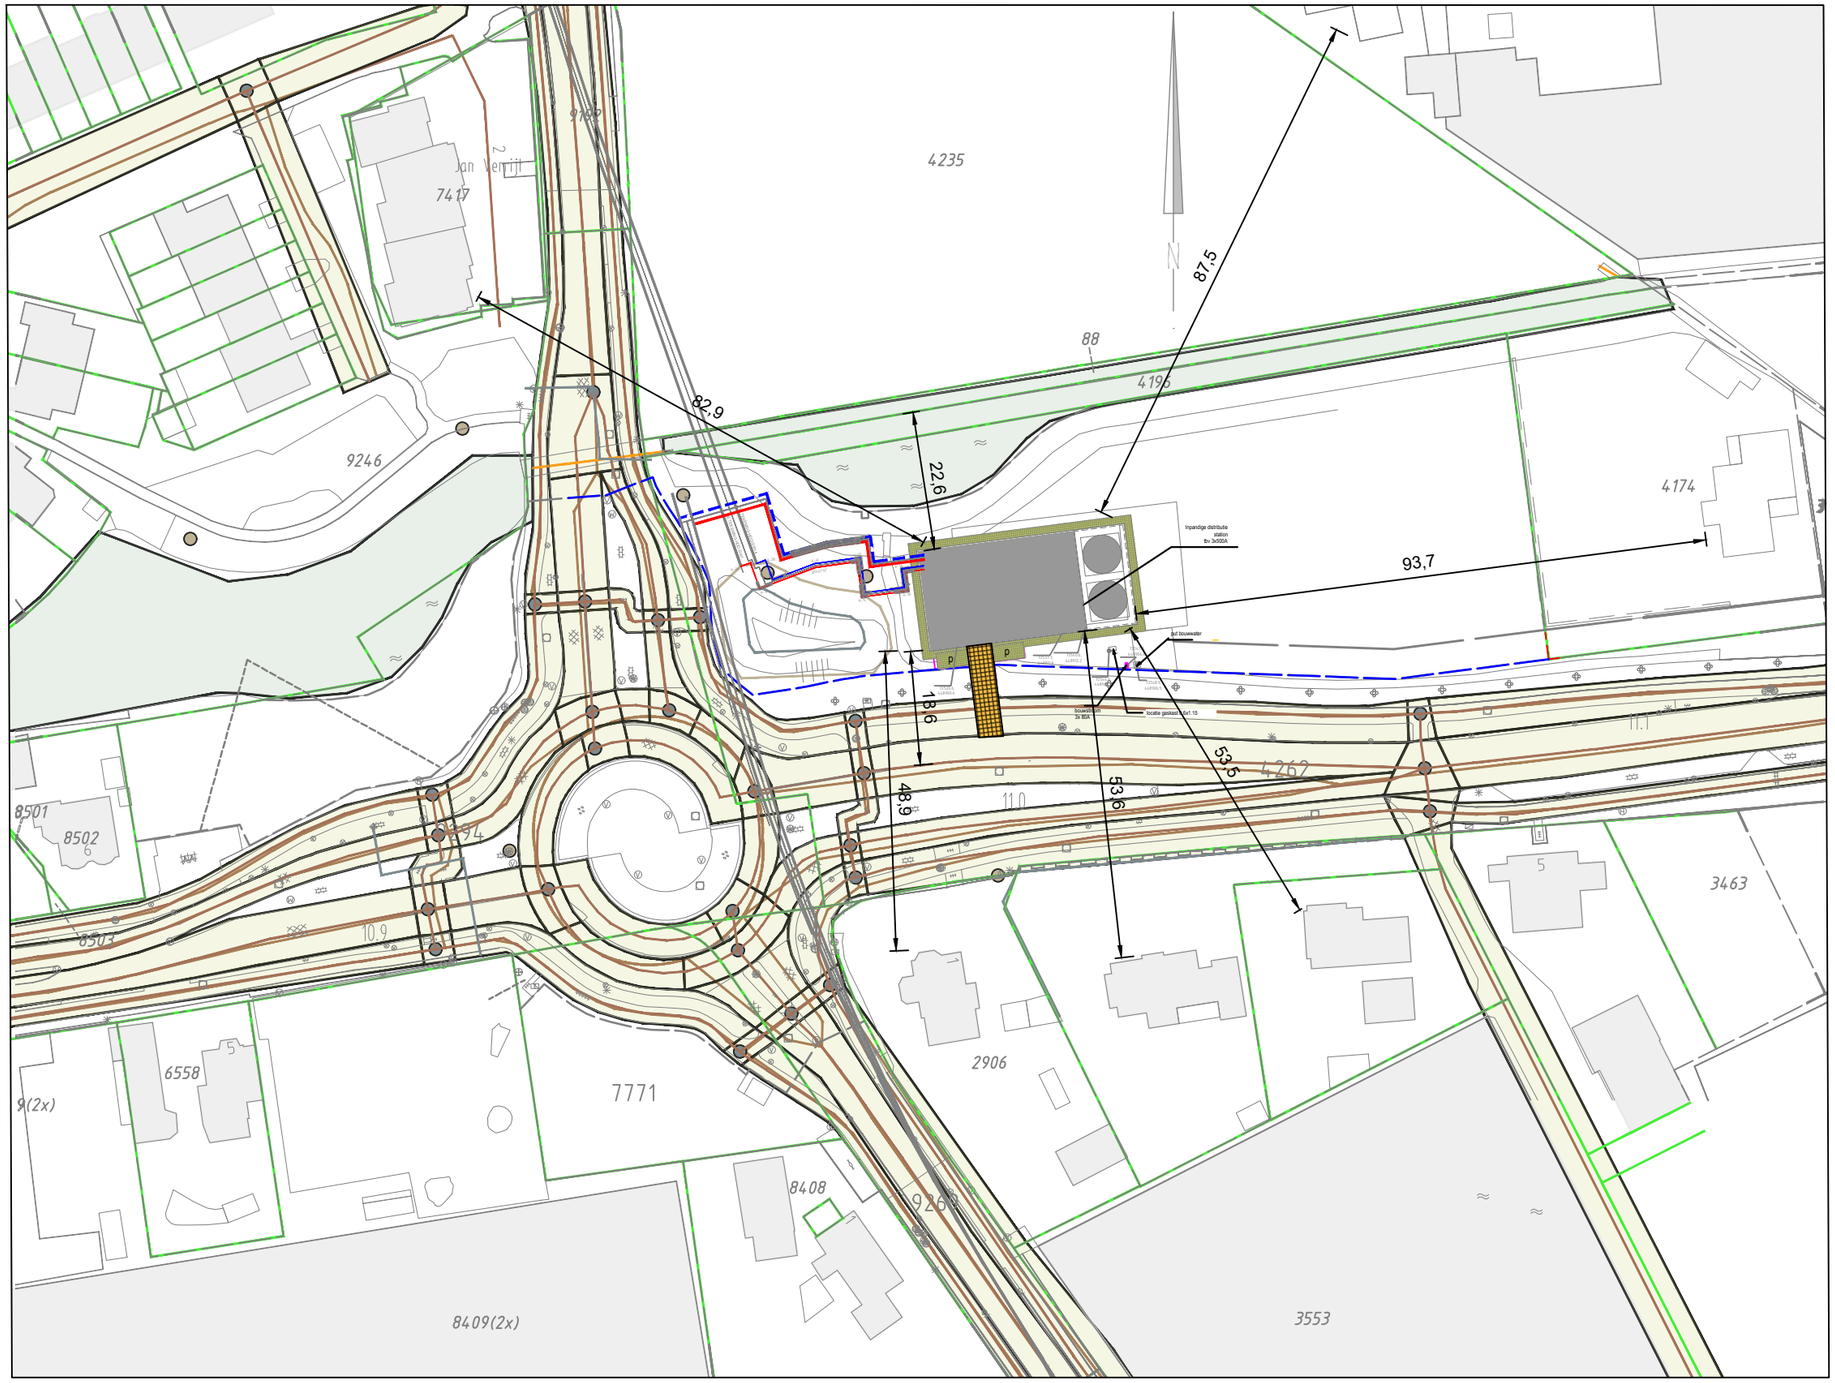


LEGENDA

Toegang tot bouwplaats

Warmtestation

Gecheckt: RFK

Geautoriseerd:

Kadaster

Gemeente: Monster
Sectie: H
Nummer: 4262

Bouwlocatie

Poeldijkseweg 2
2681 LW MONSTER

0 1:1000 60 meter

N W O Z

VOORLOPIG

Opdrachtgever
HVC Warmte

Klantnr.	Datum (jjmmdd)	Tekenaar
234704-B	260611	SD

Omschrijving
VGN-Warmtestation Zwartendijk

Bladnr. - Benaming
01-Layout omgeving

Schaal **1:1000** Papier formaat **A3**

AAB Nederland
Honderdland 1040
2676 LV MAASDIJK
+31 (0) 174 637 637
info@aabnl.nl
www.AABnl.nl

ISO 9001

AAB NL

Auteursrechten voorbehouden. Deze tekening is niet geschikt voor de uitvoering. Deze tekening is eigendom van AAB Nederland en mag zonder onze toestemming niet worden gekopiëerd of aan derden ter inzage gegeven worden.

Tekeningnummer:234704-B-260611-SD-VGN-Warmtestation Zwartendijk -01-Layout omgeving