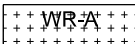



Enkelbestemmingen

 Agrarisch - Glastuinbouw

Dubbelbestemmingen

 Waarde - Archeologie

Functieaanduidingen

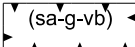 specifieke vorm van agrarisch - glastuinbouw - voormalige bedrijfswoning

 specifieke vorm van waarde - 2

 specifieke vorm van waarde - 3

 specifieke vorm van waarde - 4

Cluster Beleid

Bezoekadres:
Laan van de glazen stad 1
2672 TA Naaldwijk

GEMEENTE WESTLAND

Tel: 140174
info@gemeentewestland.nl
www.gemeentewestland.nl

Postadres:
Postbus 150
2670 AD Naaldwijk



TAM-omgevingsplan Hofzichtlaan
Legenda

Datum BGT
14-08-2025



Schaal 1:1000

Getekend: hshussain


Formaat: A4

Status: Ontwerp

Datum: 25-08-2025

Dossier: TAM

Tek.nr.: TAM-omgevingsplan Hofzichtlaan

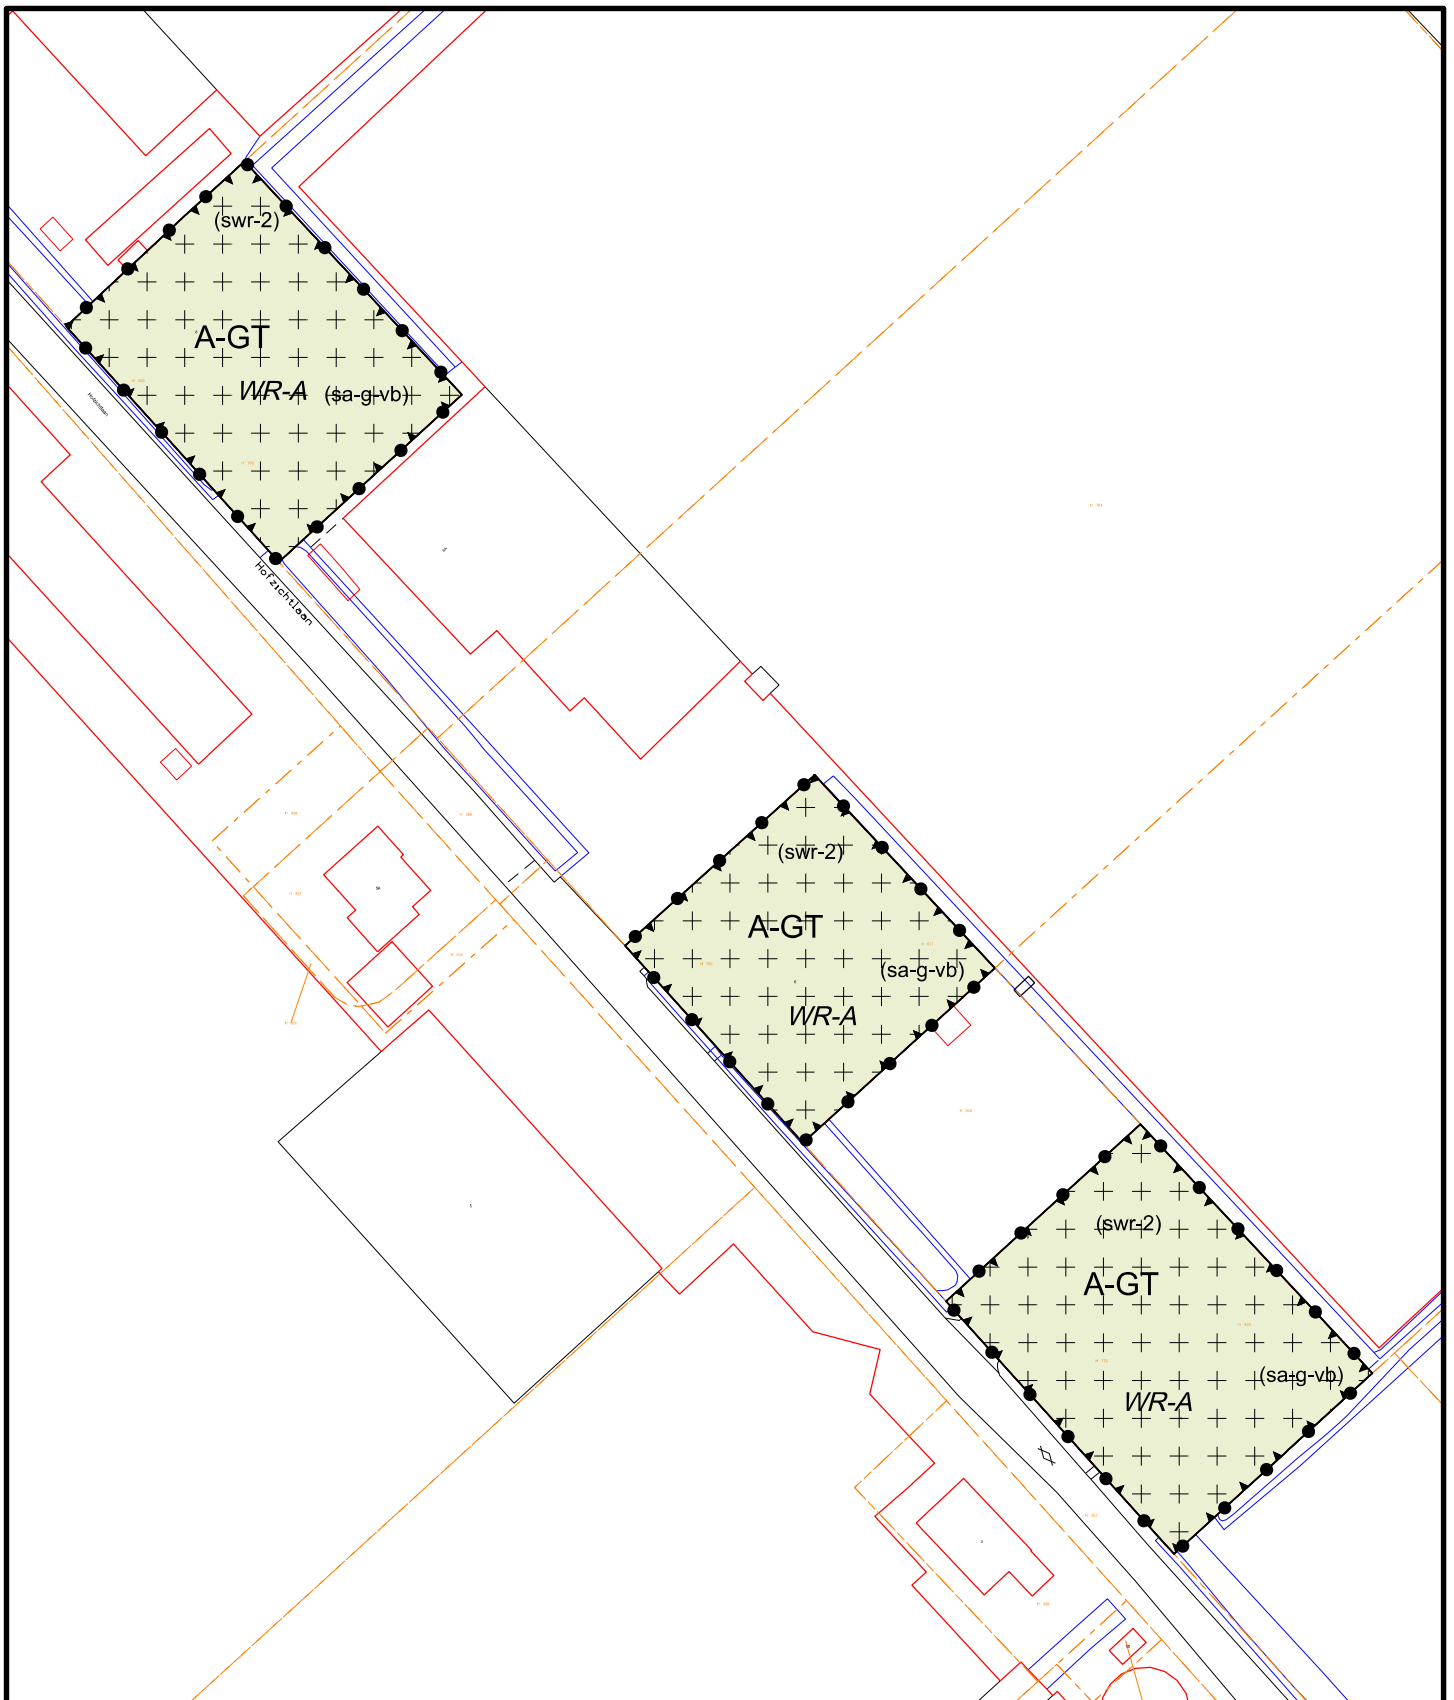

Cluster Beleid

Bezoekadres:
Laan van de glazen stad 1
2672 TA Naaldwijk

GEMEENTE WESTLAND

Tel: 140174
info@gemeentewestland.nl
www.gemeentewestland.nl

Postadres:
Postbus 150
2670 AD Naaldwijk



TAM-omgevingsplan Hofzichtlaan
Hofzichtlaan 4, 6,8 De Lier

Datum BGT
14-08-2025



Schaal 1:1000

Getekend: hshussain


Formaat: A4

Status: Ontwerp

Datum: 25-08-2025

Dossier: TAM

Tek.nr.: TAM-omgevingsplan Hofzichtlaan

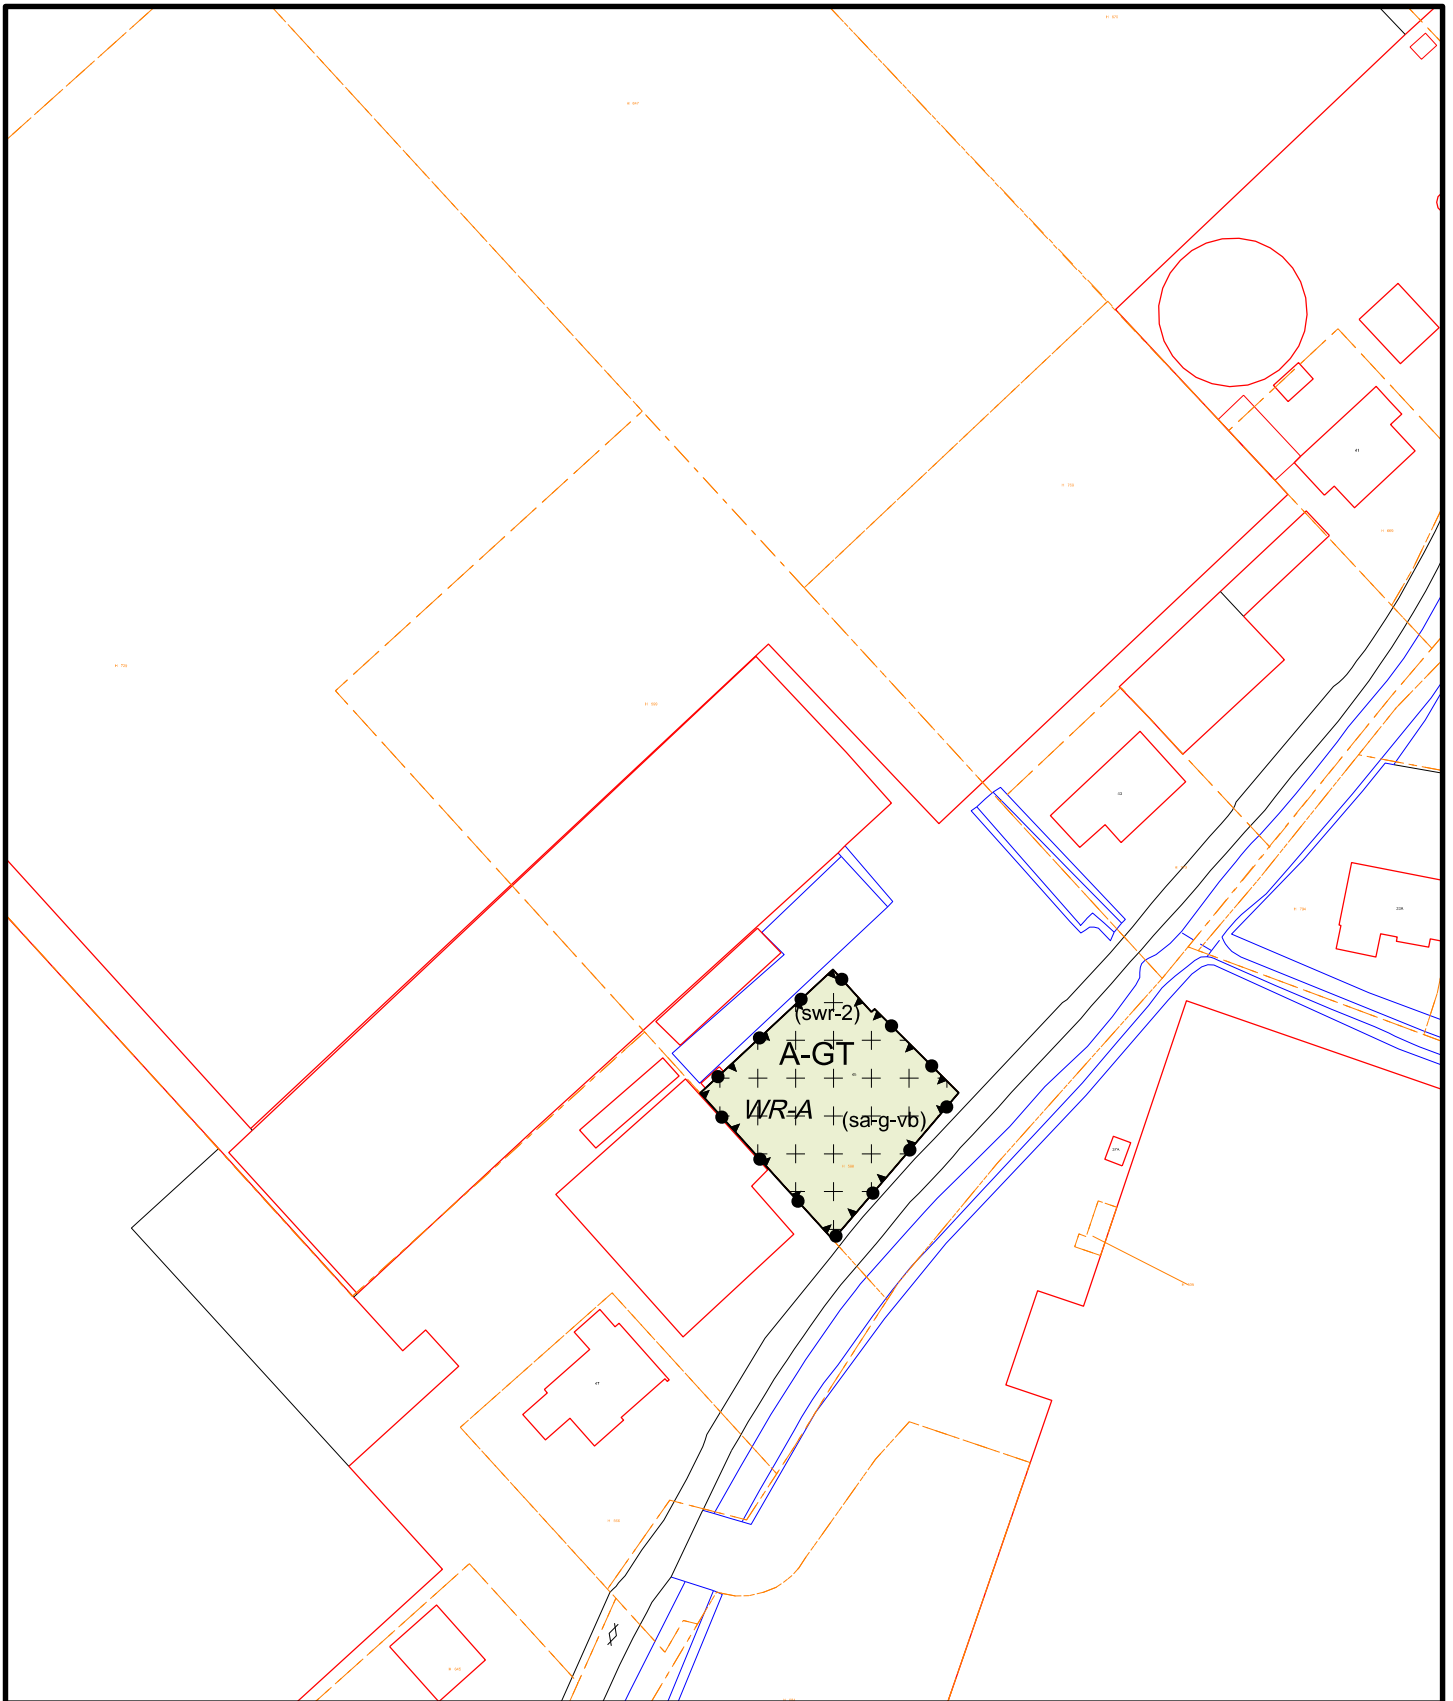

Cluster Beleid

Bezoekadres:
Laan van de glazen stad 1
2672 TA Naaldwijk

GEMEENTE WESTLAND

Tel: 140174
info@gemeentewestland.nl
www.gemeentewestland.nl

Postadres:
Postbus 150
2670 AD Naaldwijk



TAM-omgevingsplan Hofzichtlaan
Noord-Lierweg 45 De Lier

Datum BGT
14-08-2025



Schaal 1:1000

Getekend: hshussain


Formaat: A4




Status: Ontwerp


Datum: 25-08-2025

Dossier: TAM

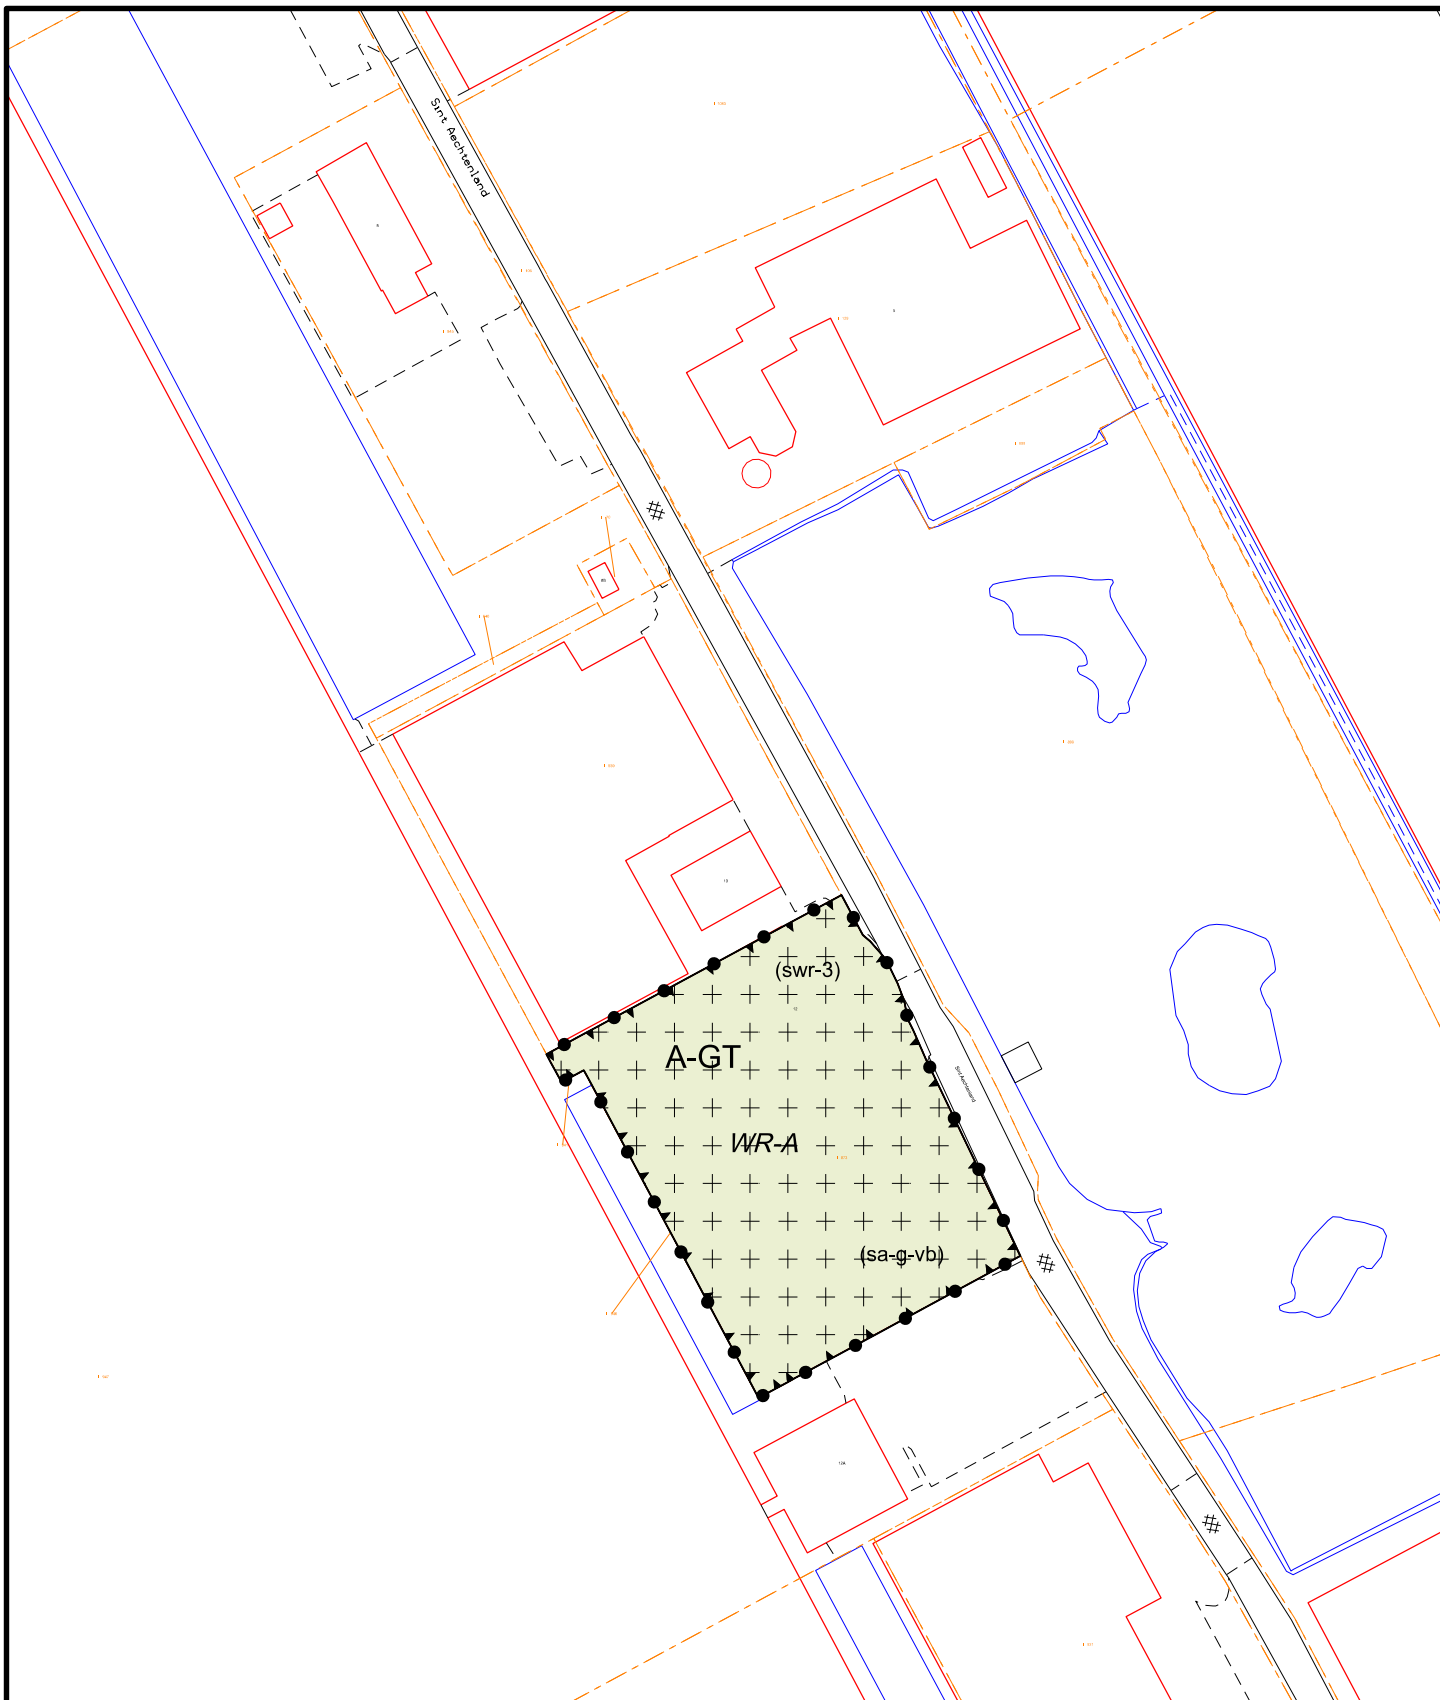Tek.nr.: TAM-omgevingsplan Hofzichtlaan



Cluster Beleid Bezoekadres: Laan van de glazen stad 1 2672 TA Naaldwijk		GEMEENTE WESTLAND Tel: 140174 info@gemeentewestland.nl www.gemeentewestland.nl		Postadres: Postbus 150 2670 AD Naaldwijk		 	
TAM-omgevingsplan Hofzichtlaan Sint-Aechtenland 12 De Lier				Datum BGT 14-08-2025			
Schaal	1:1000	Getekend:	hshussain	Formaat:	A4	Status:	Ontwerp
Datum:	25-08-2025	Dossier:	TAM	Tek.nr.: TAM-omgevingsplan Hofzichtlaan			

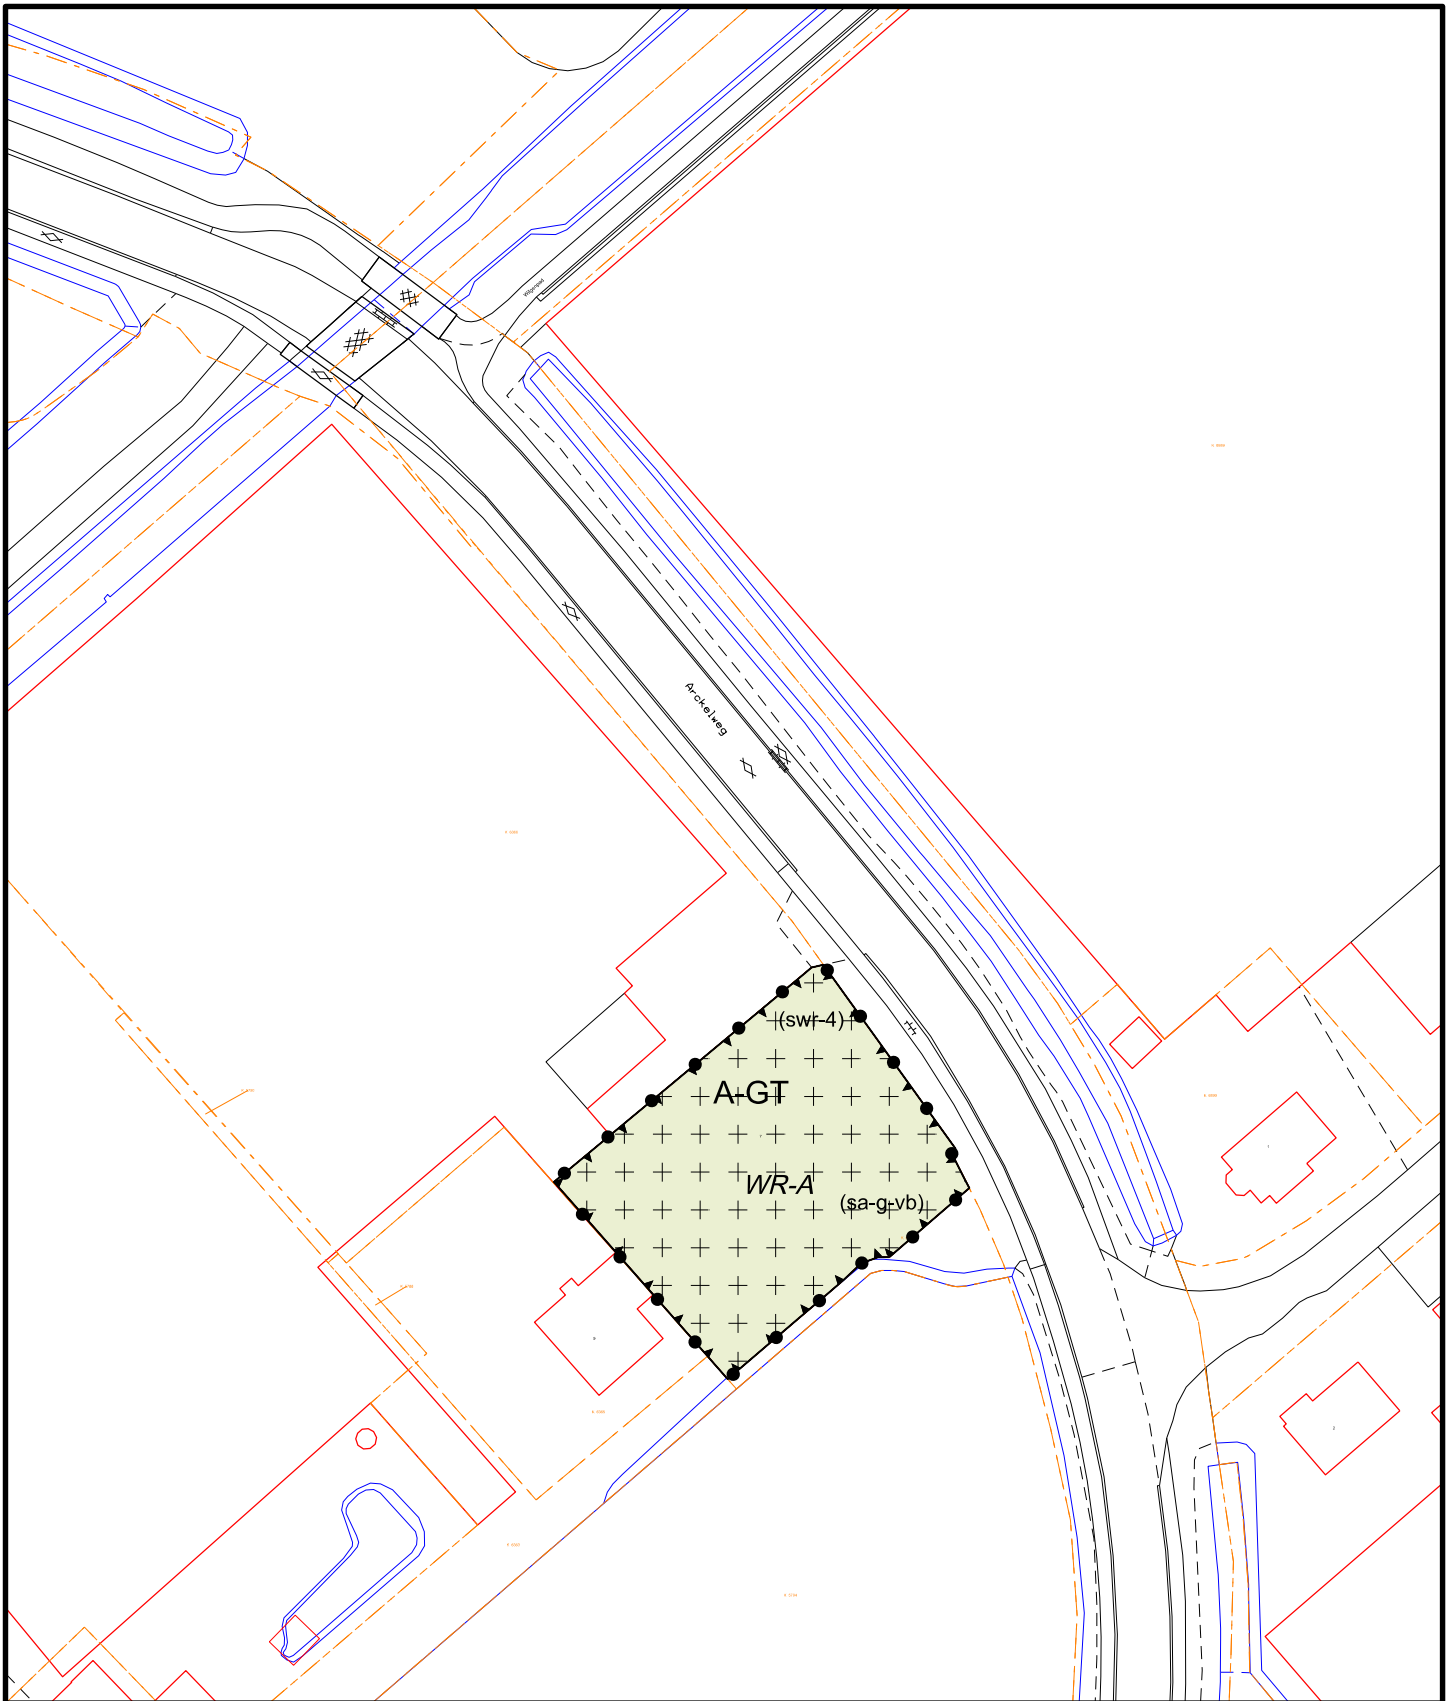

Cluster Beleid
 Bezoekadres:
 Laan van de glazen stad 1
 2672 TA Naaldwijk

GEMEENTE WESTLAND


Tel: 140174
 info@gemeentewestland.nl
 www.gemeentewestland.nl

Postadres:
 Postbus 150
 2670 AD Naaldwijk



TAM-omgevingsplan Hofzichtlaan
 Arckelweg 7 Poeldijk

Datum BGT
 14-08-2025

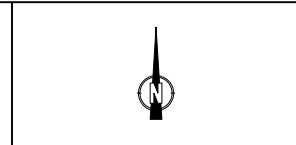

Schaal 1:1000 Getekend: hshussain

Formaat: A4

Status: Ontwerp

Datum: 25-08-2025

Dossier: TAM

Tek.nr.: TAM-omgevingsplan Hofzichtlaan