




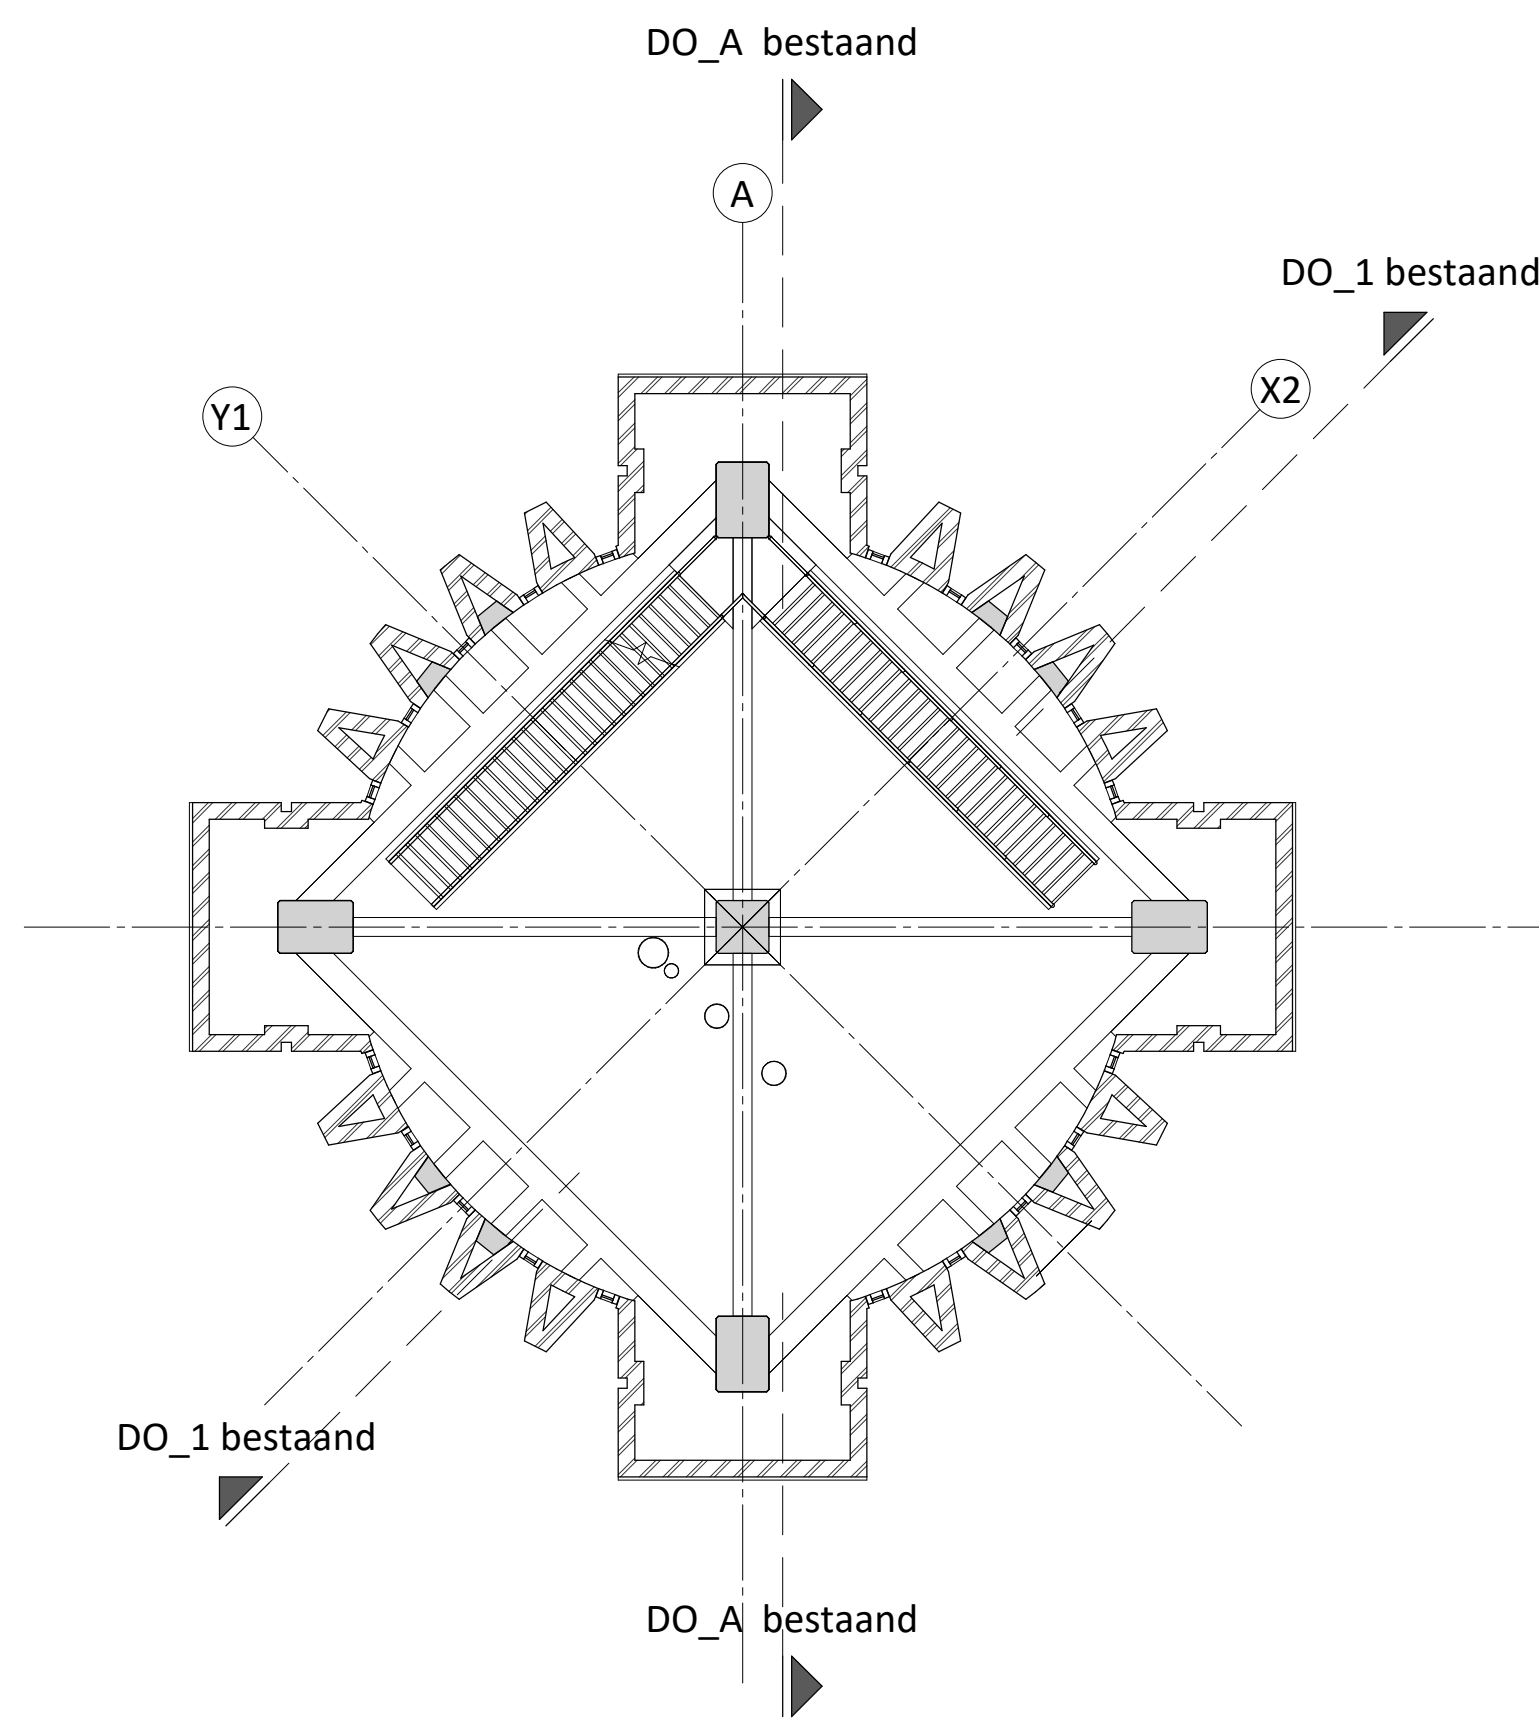


vijfde verdieping bestand

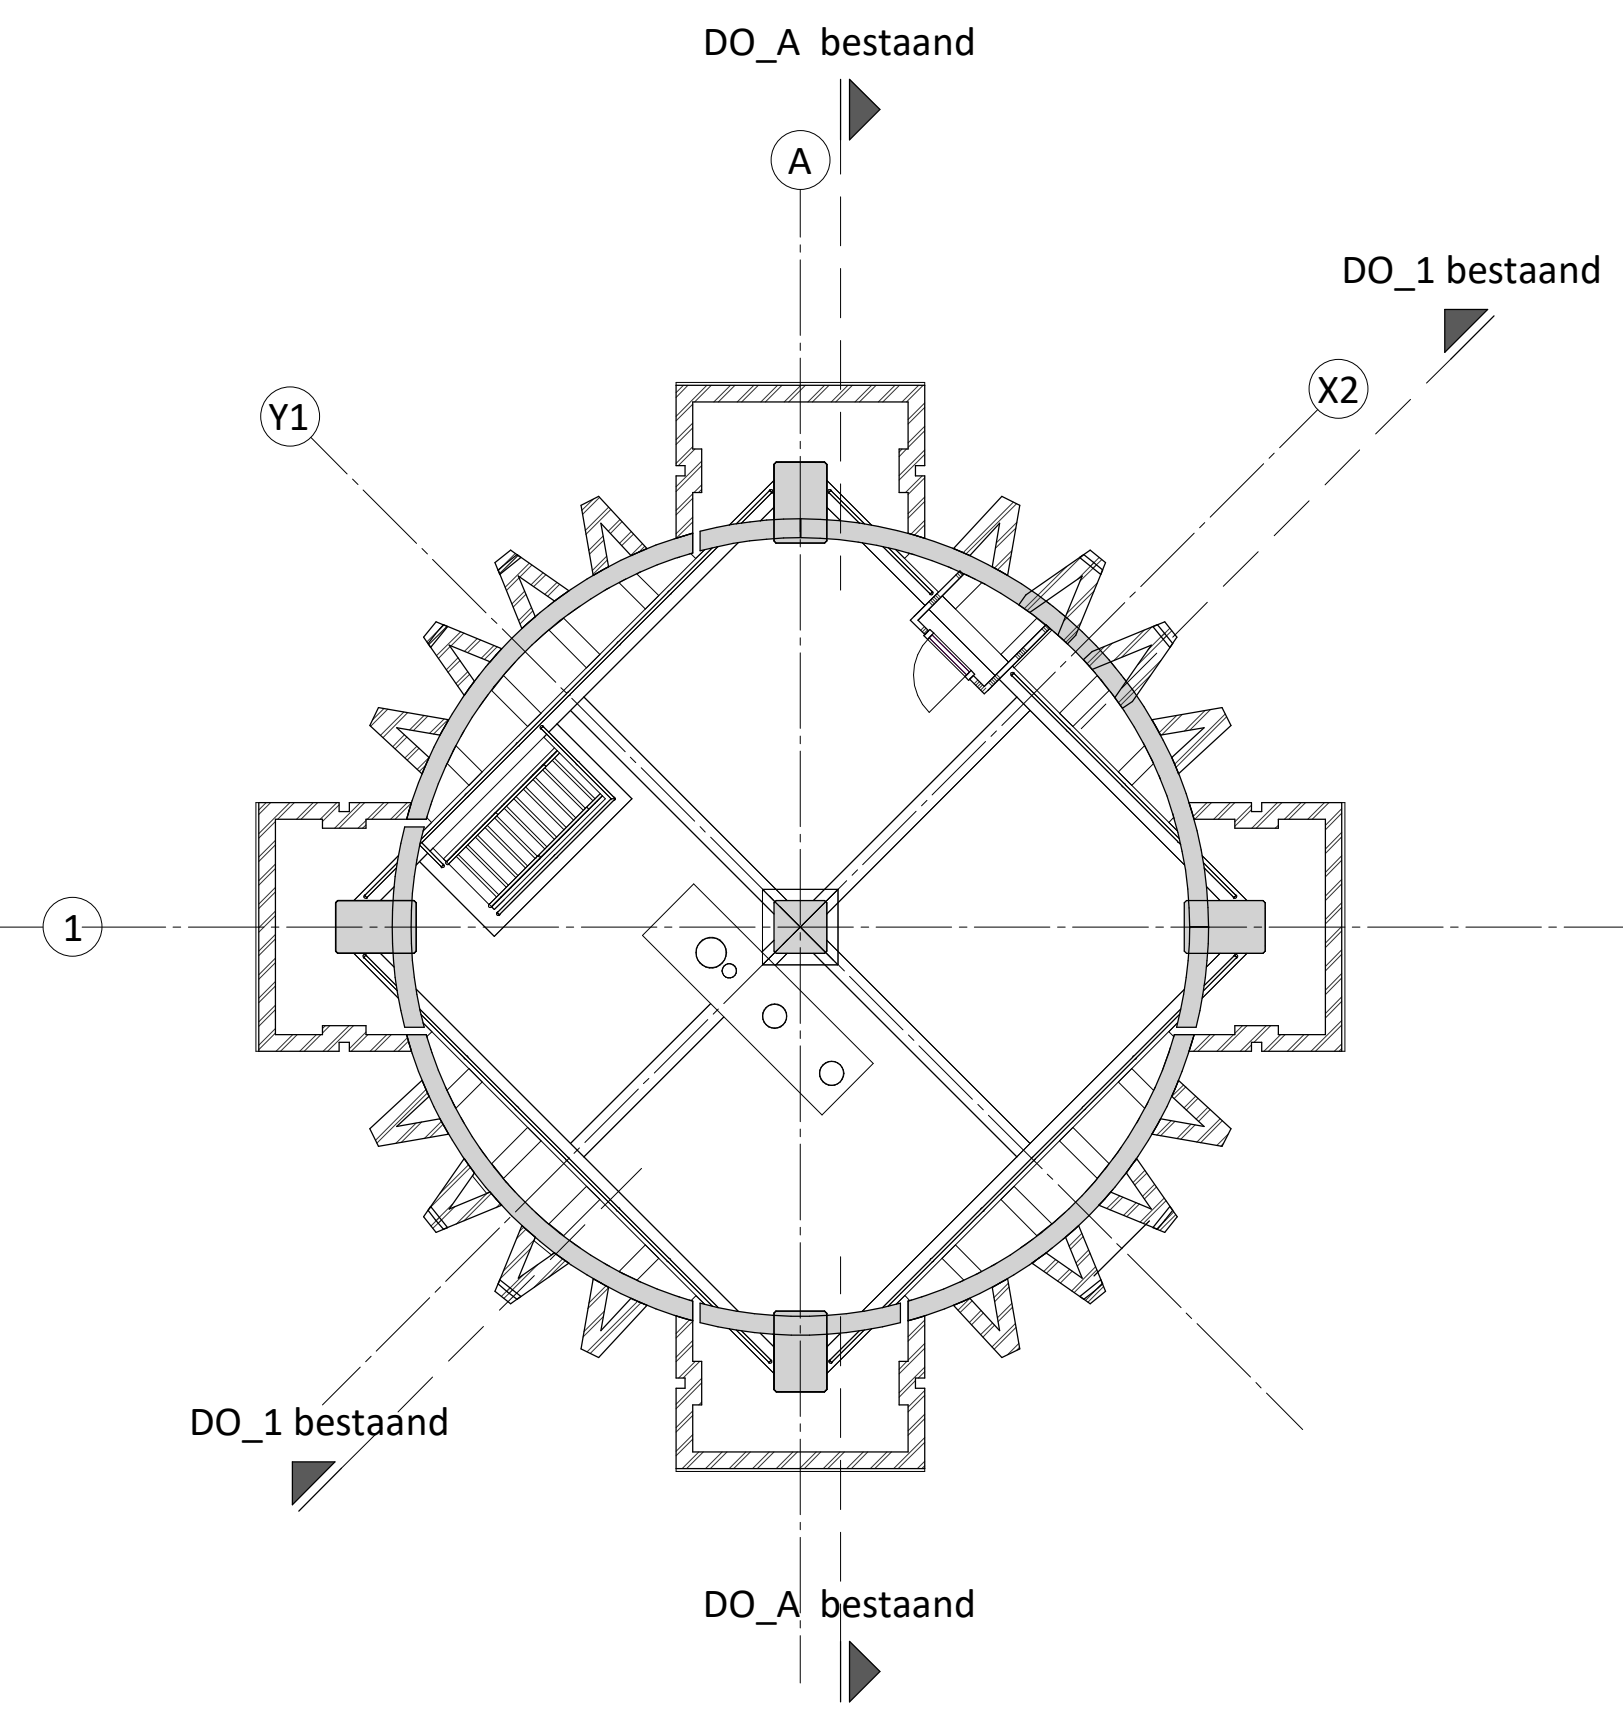


zevende verdieping bestand

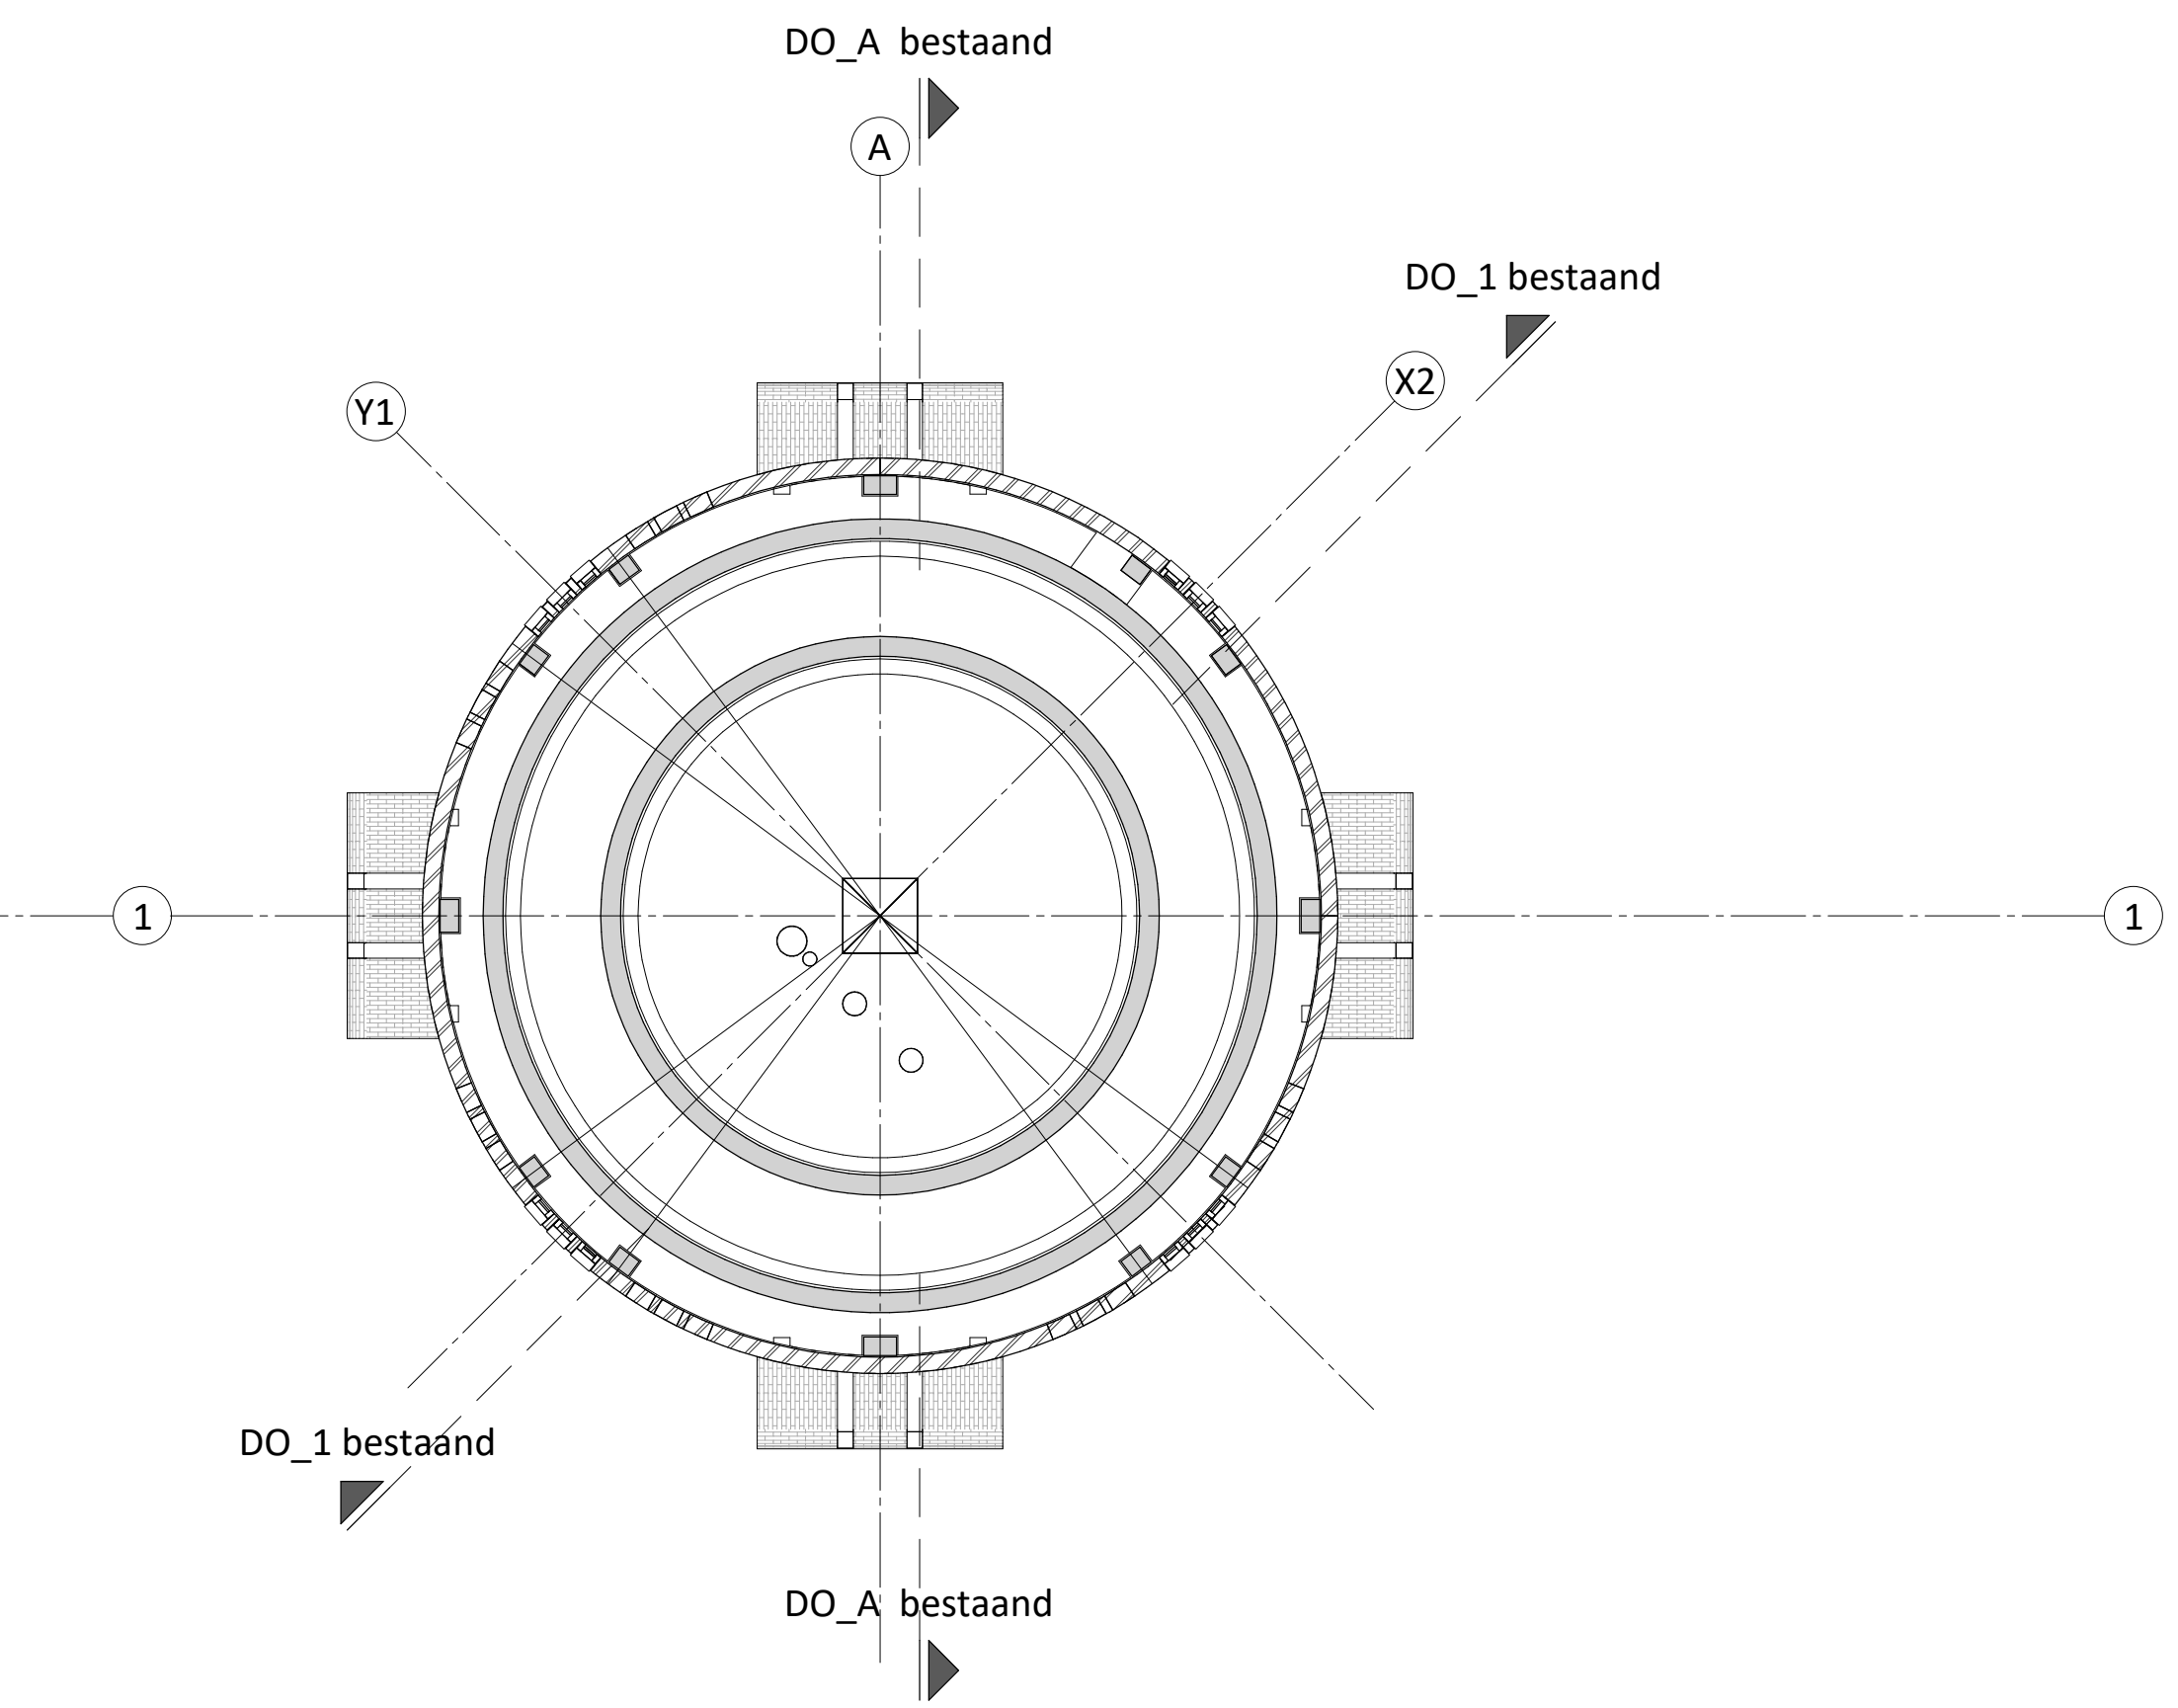


achtste verdieping bestand

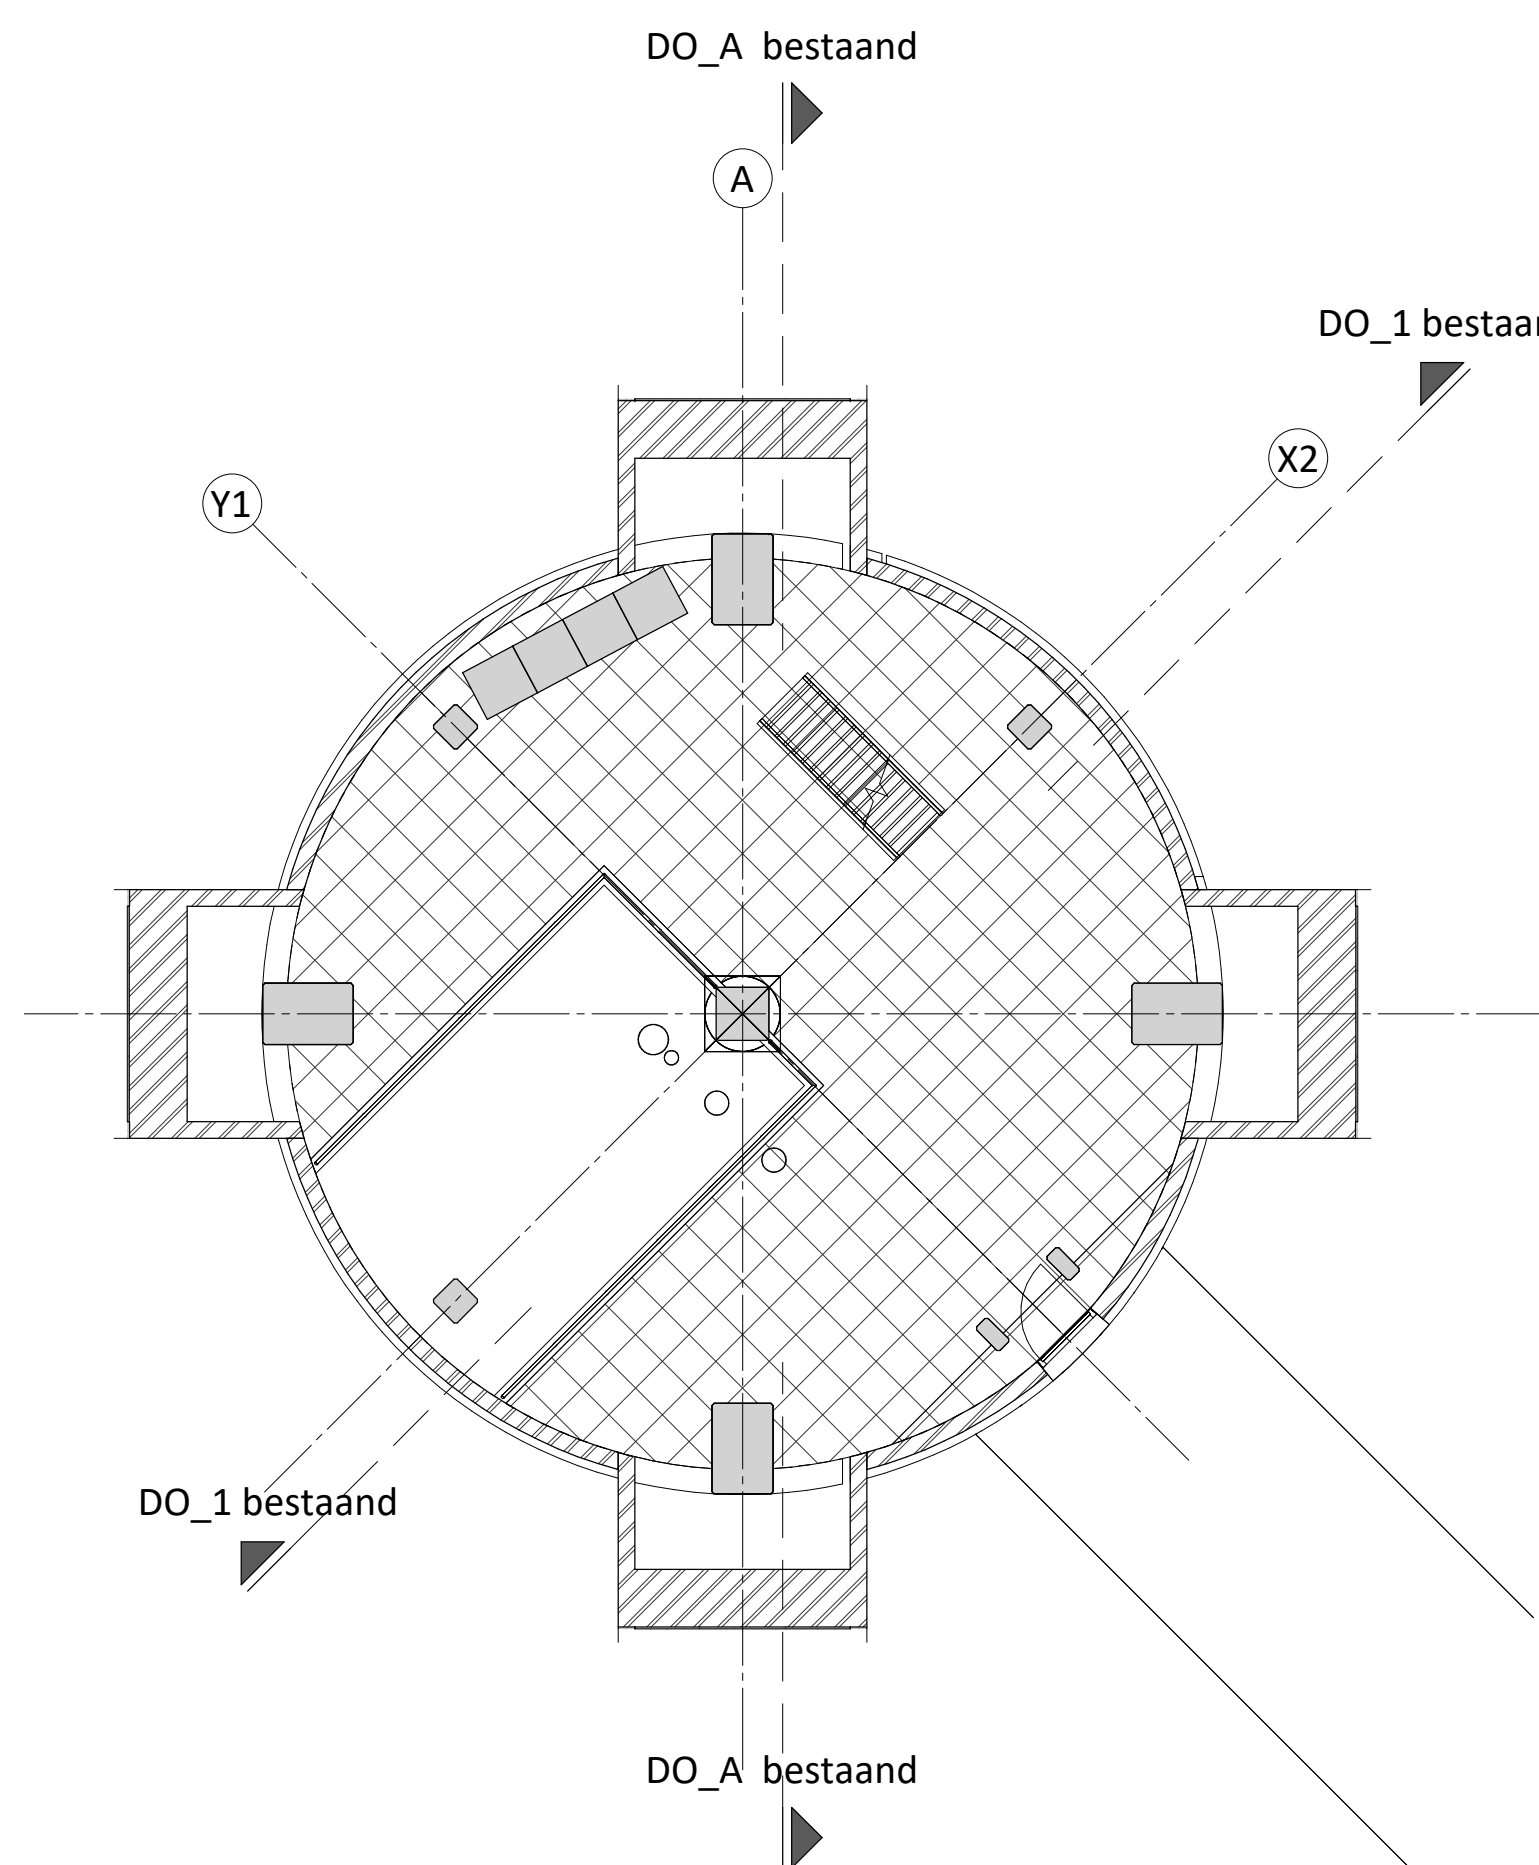


begane grond bestand

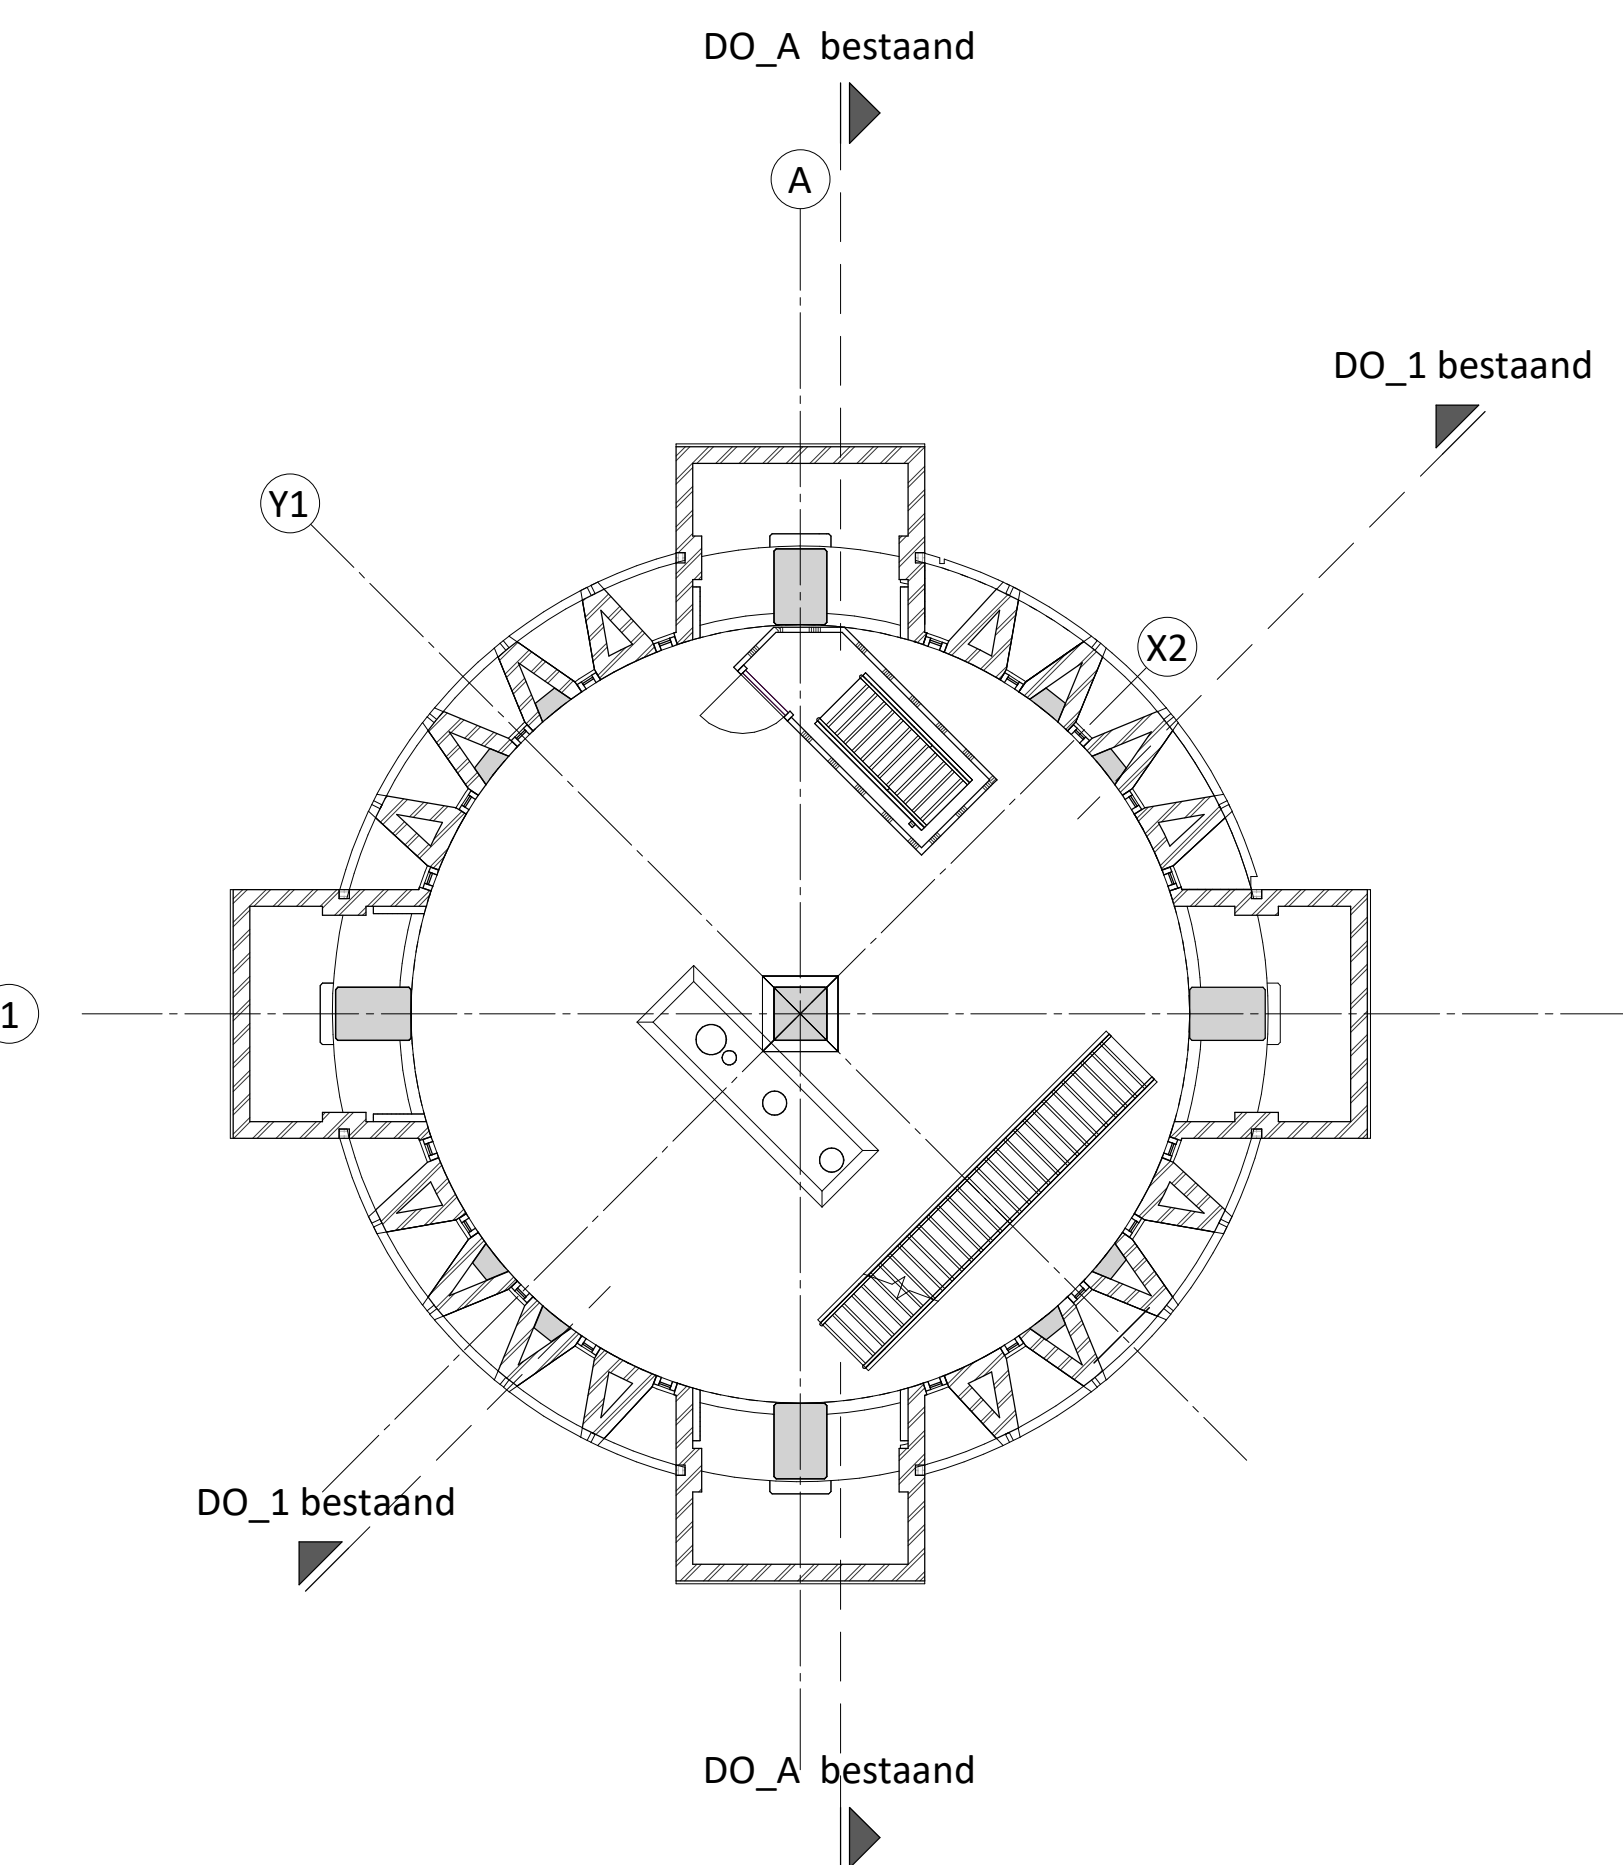

eerste verdieping bestand

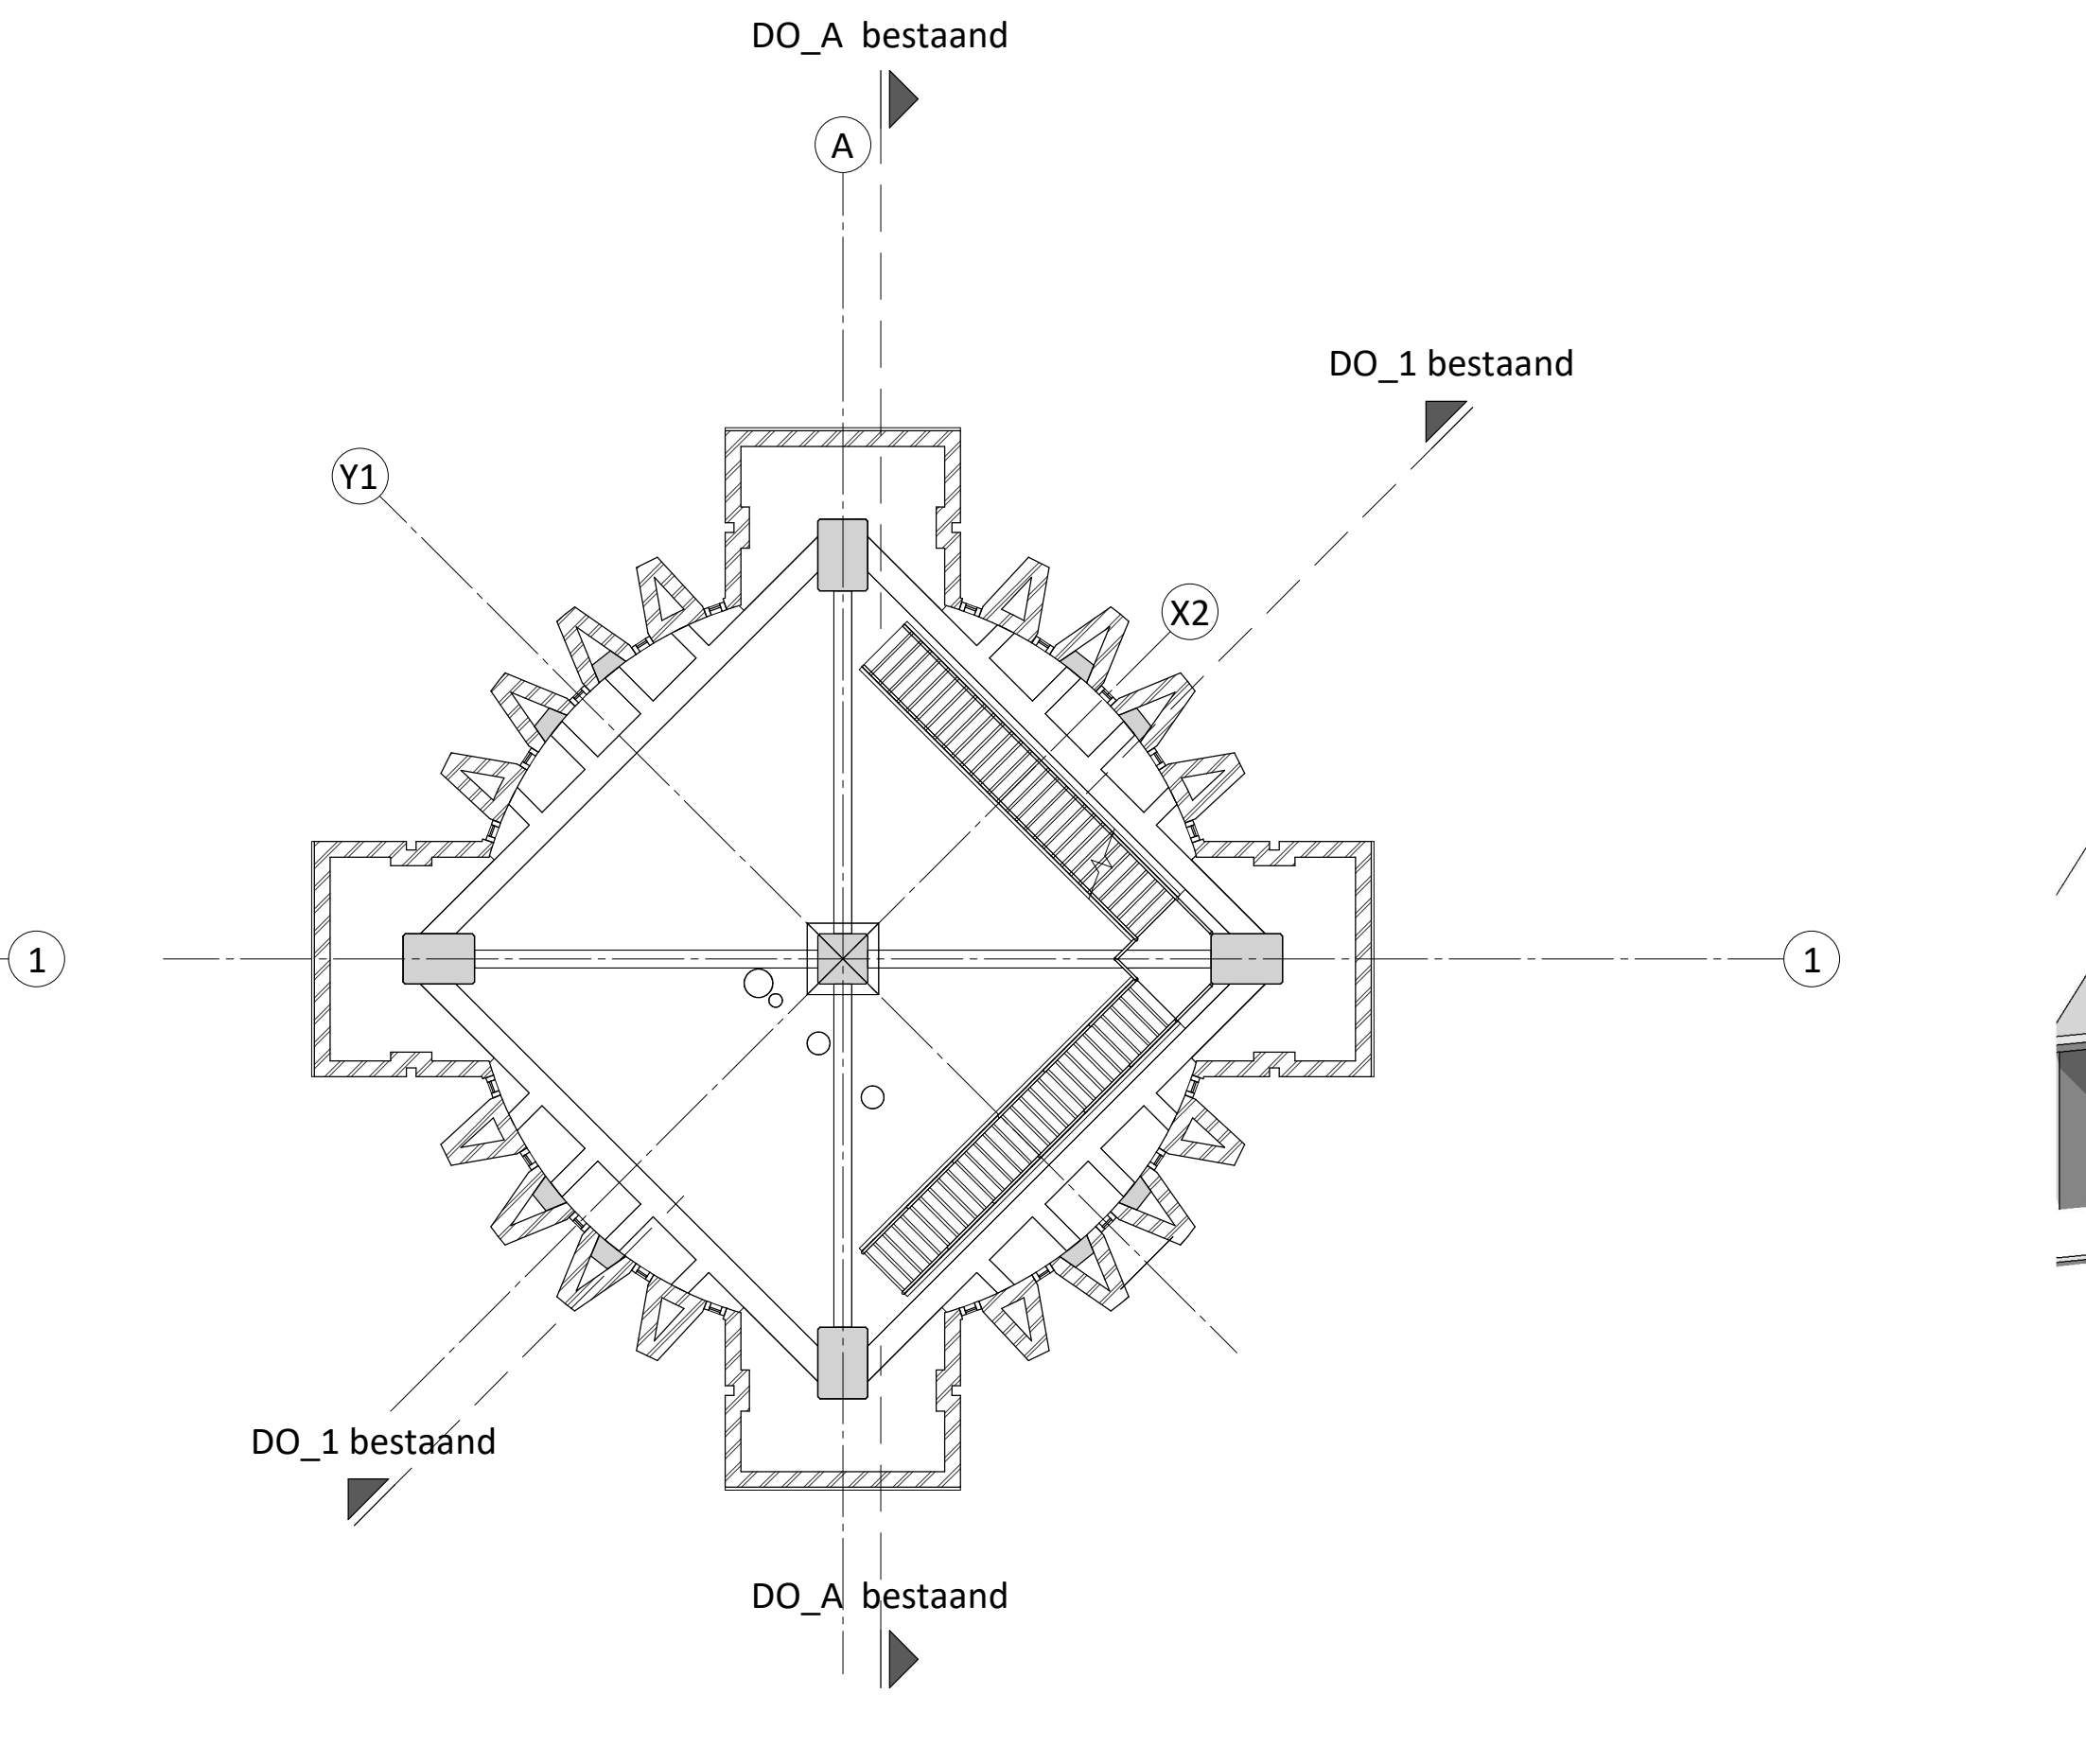

derde verdieping bestand

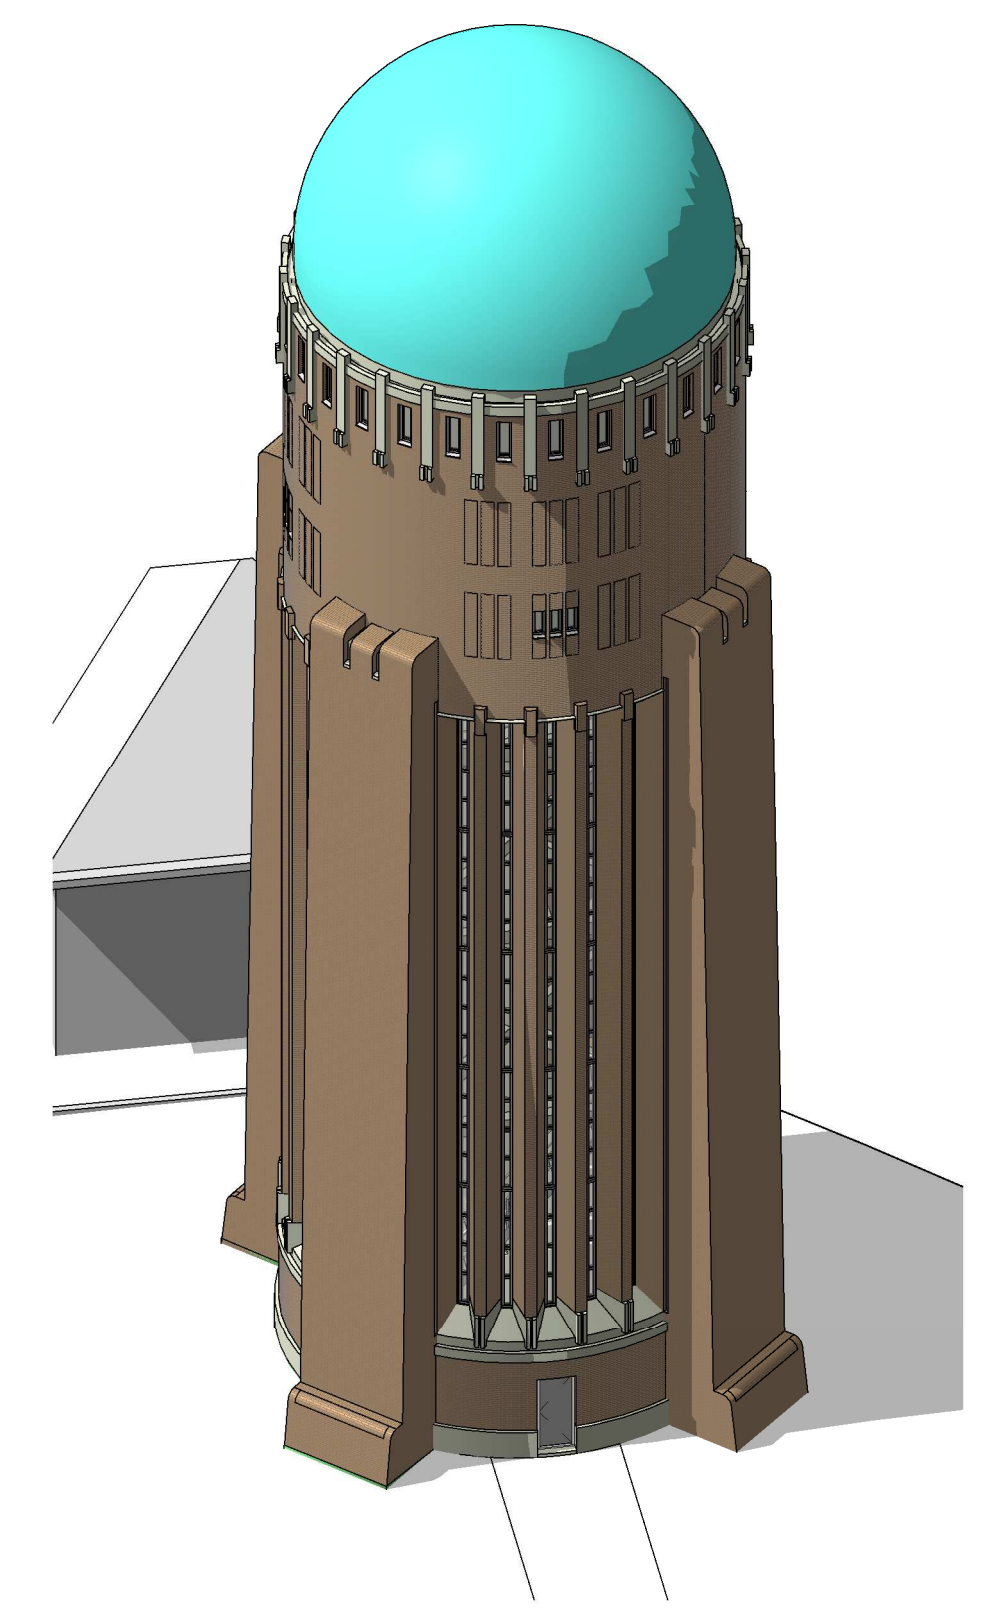

HET ARCHITECTENBUREAU
Versprekingslaan 72A - 2671 CS Naaldwijk
Postbus 391 - 2670 AK Naaldwijk
Tel: (0174) 62 23 02
E-mail: hiet@hetarchitecten.nl
Website: www.hietarchitecten.nl

• **OPDRACHTGEVER**
Woonheer Ontwikkeling
Versprekingslaan 69
2671 CS Naaldwijk
Tel: 06-22494258
E-mail: desken@woonheer.nl

• **PROJECT**
Watertoren Naaldwijk
Versprekingslaan
te Naaldwijk

• **DATA**
15-09-2020
A 30-10-2020
B 05-11-2020
C 12-11-2020

• **TEKENING**
FASE: Definitief Ontwerp
SCH.: 1:100
TEK.: Plattegronden bestand

BLAD: **DO-100**

• **PROJECTNUMMER**
0506

File: 0506_HET_BMW_Watertoren.rvt
A1+