


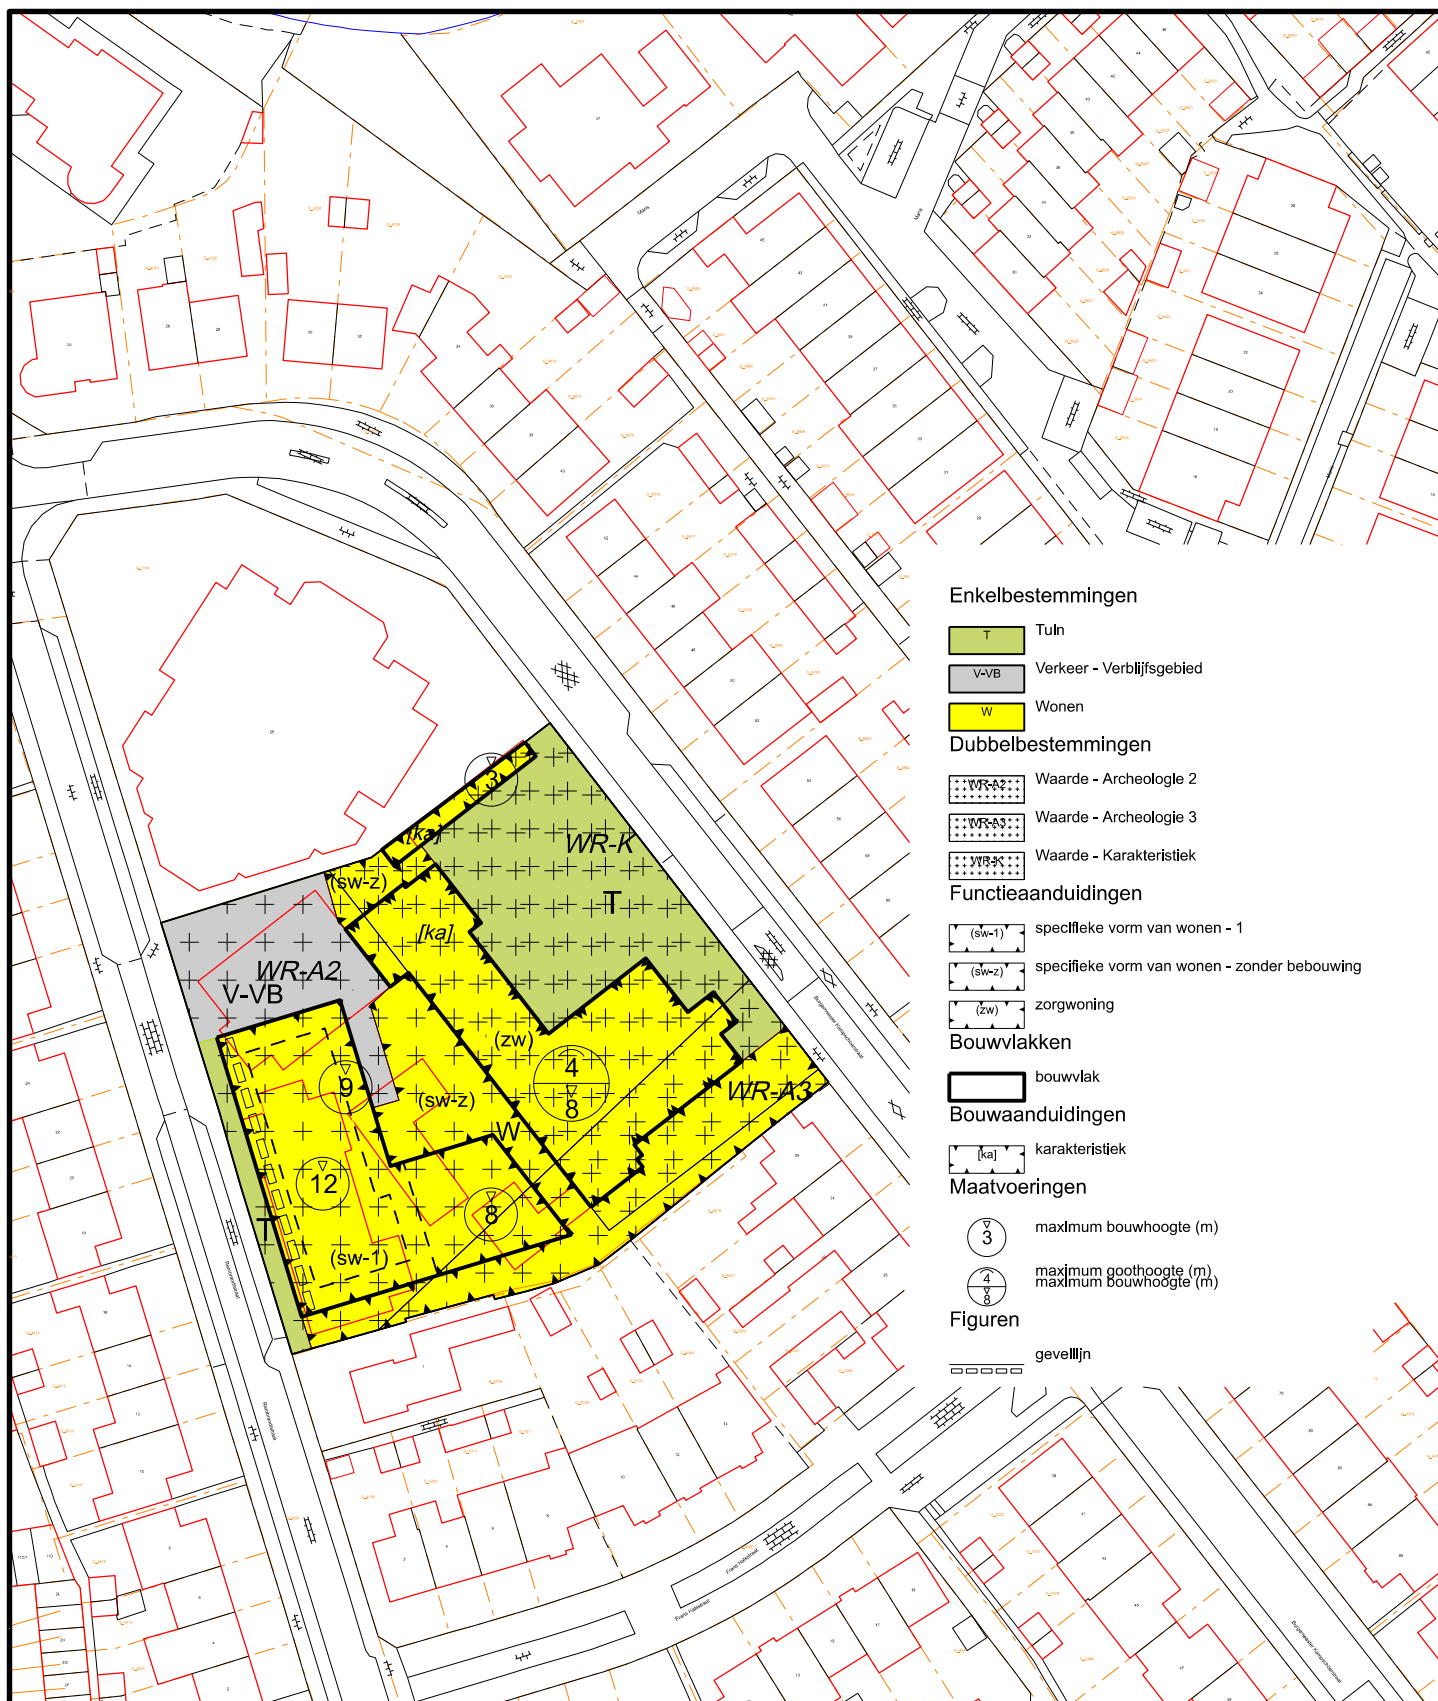

Cluster Beleid

Bezoekadres:
Laan van de glazen stad 1
2672 TA Naaldwijk

GEMEENTE WESTLAND

Tel: 140174
info@gemeentewestland.nl
www.gemeentewestland.nl

Postadres:
Postbus 150
2670 AD Naaldwijk



Bestemmingsplan
Herontwikkeling Aloysiuschool te Monster

Datum BGT
29-02-2024



Schaal 1:1000 Getekend: hshussain

Formaat: A4

Status: Vastgesteld

Datum: 29-05-2024

Dossier: NL.IMRO.1783.MONREMBRANDTSTR5pb-VA01

Tek.nr.: Aloysiuschool