


Voorgevel

Type C Bwnr. 297 | Type C accent Bwnr. 298 | Type C Bwnr. 299 | Type C accent Bwnr. 300 | Type C Bwnr. 301



Achtergevel

Type C Bwnr. 301 | Type C accent Bwnr. 300 | Type C Bwnr. 299 | Type C accent Bwnr. 298 | Type C Bwnr. 297

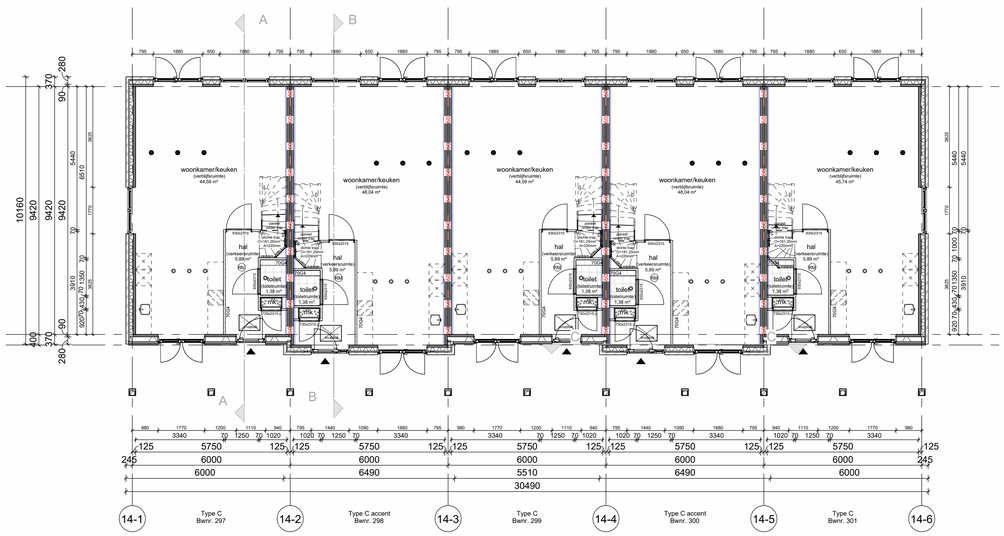


Begane grond

Type C Bwnr. 297 | Type C accent Bwnr. 298 | Type C Bwnr. 299 | Type C accent Bwnr. 300 | Type C Bwnr. 301




Eerste verdieping

Type C Bwnr. 297 | Type C accent Bwnr. 298 | Type C Bwnr. 299 | Type C accent Bwnr. 300 | Type C Bwnr. 301

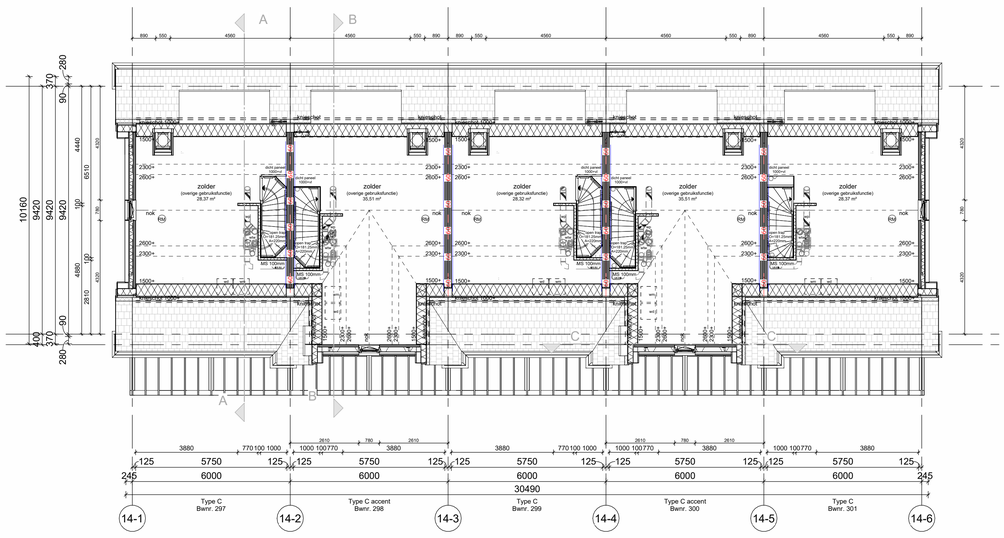


Tweede verdieping

Type C Bwnr. 297 | Type C accent Bwnr. 298 | Type C Bwnr. 299 | Type C accent Bwnr. 300 | Type C Bwnr. 301

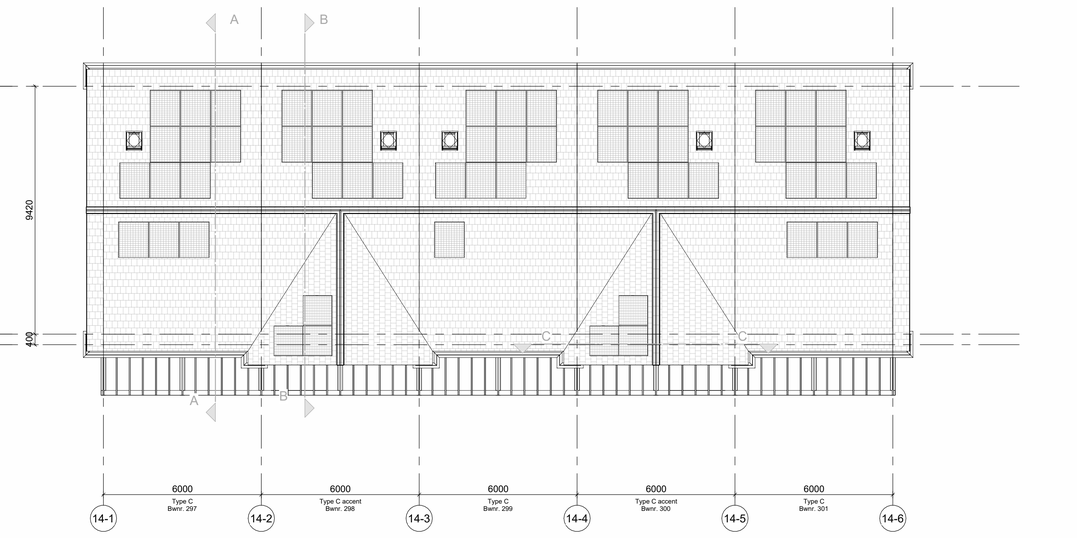

Dakaanzicht

Type C Bwnr. 297 | Type C accent Bwnr. 298 | Type C Bwnr. 299 | Type C accent Bwnr. 300 | Type C Bwnr. 301

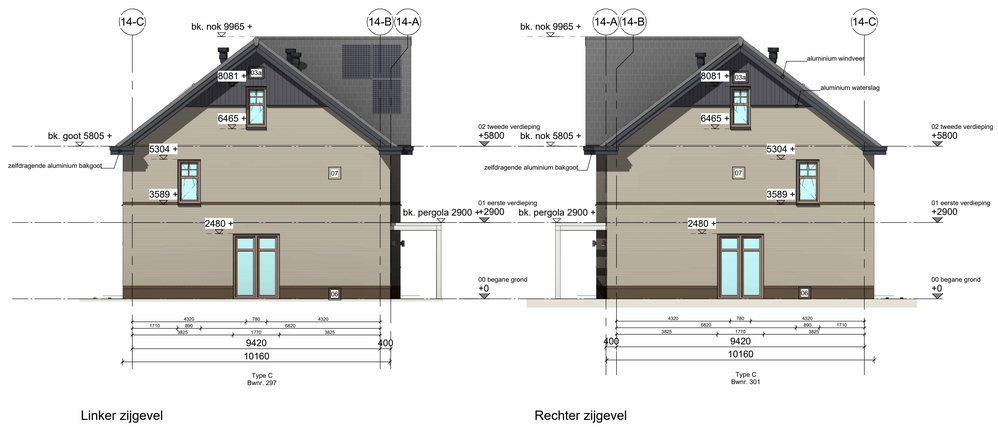


Linker zijgevel


Type C Bwnr. 297

Rechter zijgevel

Type C Bwnr. 301

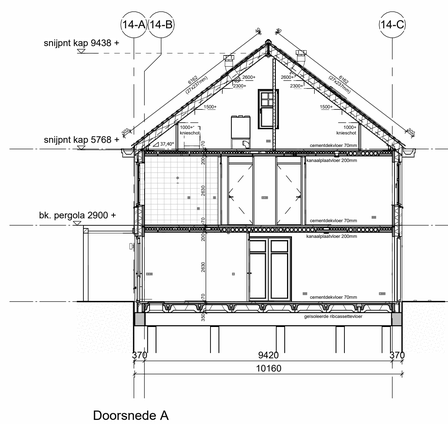

Doorsnede A

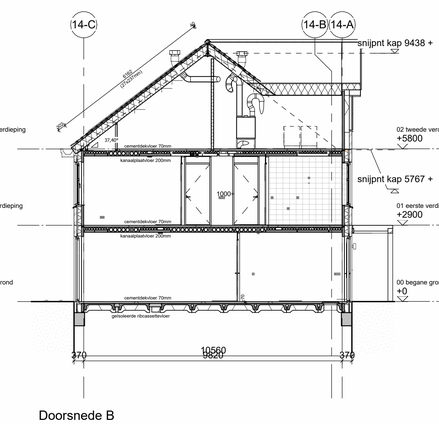

Doorsnede B



Doorsnede C

Renvooi

PEIL = _._._-P tov NAP

Gebruiksfunctie: Woonfunctie

▲ - entree woning

symbolen

① dakpan kleur 1: leikleur/ardoise

Bouwkundig

- isolatie 138mm, luchtspouw 42mm, metselwerk 100mm
- isolatie SlimFoil 171mm, dubbel rachelwerk, potdeksel / altenerende gevelbekleding
- woningscheidend prefab beton 90mm, spouw 60mm, prefab beton 90mm
- prefab beton 90mm (kopwanden)
- prefab beton 90mm (langswanden)
- 70G4 binnenwand cellenbeton 70mm G4/600
- 100G5 binnenwand cellenbeton 100mm G5/600
- MS100 binnenwand geisoleerde metal stud 100mm
- opdekdeur in plaatstalen kozijn met bovenlicht deurmaat: 930mm, hoogte 2315mm
- zb opdekdeur in plaatstalen kozijn zonder bovenlicht deurmaat: 930mm, hoogte 2315mm
- zb+gd geluidswerende deur in plaatstalen kozijn zonder bovenlicht deurmaat: 930mm, hoogte 2315mm

- 06 metselwerk kleur 06 (M01 Wienerberger, topaas, WS WF)
- 07 metselwerk kleur 07 (M02 Wienerberger, marziale HV, WF)
- 08 gevelbekleding kleur 03 (C18 leisteengrijs)

Bouwbesluit gegevens

- vloerafscheiding onder 850+vl voldoen aan Bbl § 4.2.1en 4.2.3
- hekwerken voldoen aan Bbl § 4.2.1 en 4.2.3
- alle trappen voldoen aan Bbl § 4.2.4 tabel 4.26
- inbraakwerendheid gevelelementen voldoen aan Bbl § 4.2.16
- vloerbegel afwerking voldoen aan Bbl § 4.3.5
- wanddegelafwerking toilet tot 1,4m, badkamer tot plafond (min. Bbl § 4.3.5)
- bescherming tegen ratten en muizen voldoen aan Bbl § 4.3.9
- vrije doorgang deur min. 85x230 (m.u.v. kast, techn. ruimte) Bbl § 4.6.1
- hemelwater afvoeren Bbl § 4.7.4 aansluiten op gemeenteriool
- vuilwater afvoeren Bbl § 4.7.4 aansluiten op gemeenteriool
- Rc-waarden conform BENG-berekening (min. Bbl § 4.4.1)
- drink- en warmwatervoorziening Bbl § 4.7.3 conform voorschriften NEN1006
- meterkast en invoeren (elektra, water en communicatie) conform eisen NEN2768 en richtlijnen Nutsbedrijven NVUN uitvoeren. ventilatie meterruimte aan de bovenzijde (op 200 mm van de bovenkant) als aan de onderzijde (op 200 mm van de onderkant) een niet afsluitbaar rooster met een vrije doorlaat van tenminste 200 cm²
- indien er brandoverslag aanwezig is dient vlgs. de NEN 6068:2020 de gevelconstructie beschouwd vanaf de buitenzijde voor ten minste 95% te voldoen aan klasse B

Brandgegevens


Hoofddraagconstructie is 60 min brandwerend (vlgs. opgave constructeur)

- branddoorslag 60 minuten (REI)60
- branddoorslag 30 minuten (REI)30
- R200 (weerstand tegen rookdoorgang)
- Ra (weerstand tegen rookdoorgang — Ra — Ra —
- Rs - rookmelders volgens Nen 2555

Installaties

- wm opstelplaats wasmachine
- wd opstelplaats wasdroger
- hemelwaterafvoer
- kruipluik
- whw mechanische ventilatie-unit incl. warmteterugwinunit
- in- / en uitblaasventiel mechanische ventilatie
- verdeler vloerverwarming
- rad electrische radiator
- kanalen in het zicht

Situatie

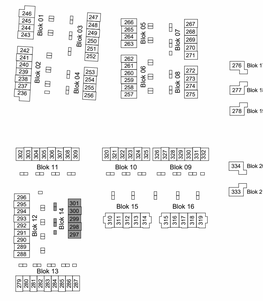

3D Impressie



F					
E					
D					
C					
B					
A					
RVJZ	DATUM	OMSCHRIJVING		GET.	GEZ.	GEC.

VAN WIJNEN
Van Wijnen
Postbus 729
3300 AS Dordrecht
T: 078-633 39 11
F: -
E: www.vanwijnen.nl

Wij WIDUS
Dantuma-Wiegkamp B.V.
Architecten en stedenbouwkundigen
Noordersingel 3 t.o.v. 2572 EL Bevergen
T 085 0134 34
E info@dantumawiegkamp.nl

opdrachtgever: BPD te Delft

ontwerp: van Egmond, architecten te Noordwijk

project: Noorderduin fase 5 en 6

bladomschrijving: Omgevingsvergunning Overzicht blok 14

datum: 17-07-2026
schaal: 1:100
formaat: 970x841
getek: ing. M. van der Spoel
gecontr: M. de Ruiter
werknr: 26 036
bladnr: B-DO-14-101