



Voorgevel




Achtergevel

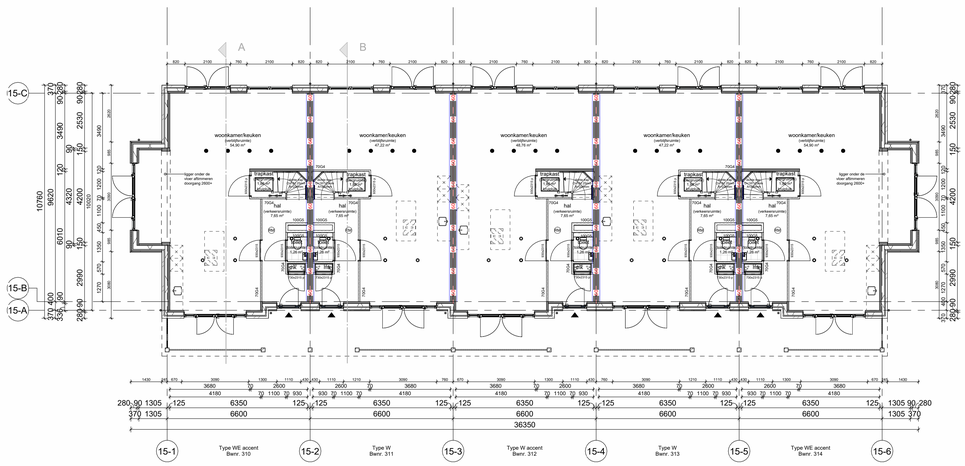


Begane grond

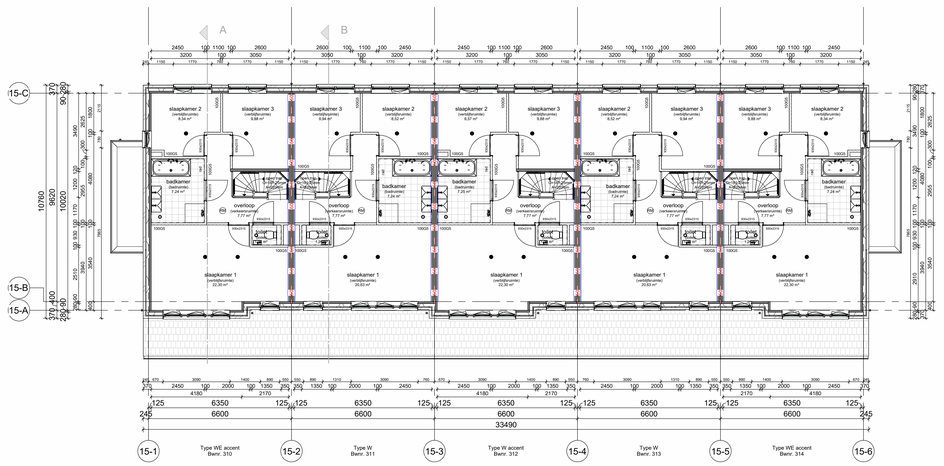


Eerste verdieping

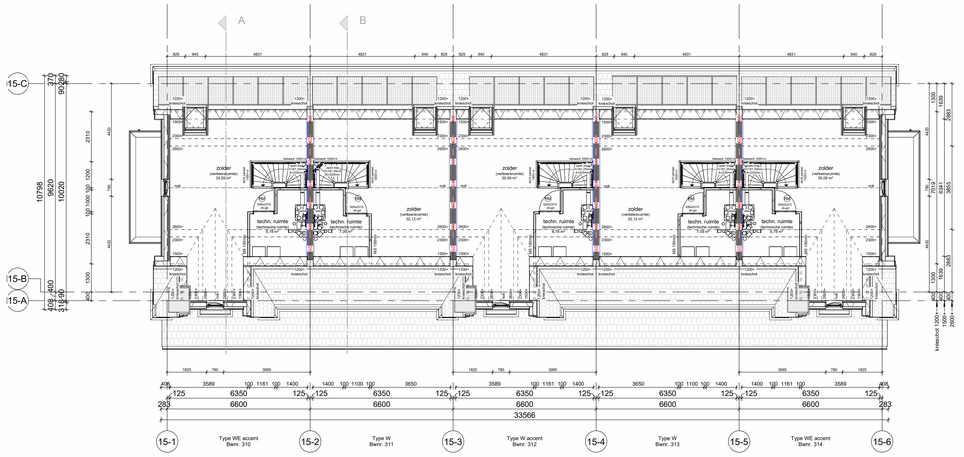

Tweede verdieping

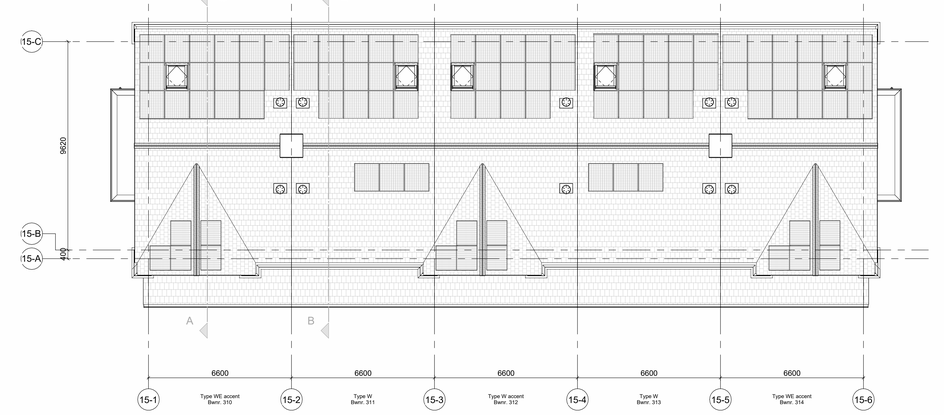


Dakaanzicht

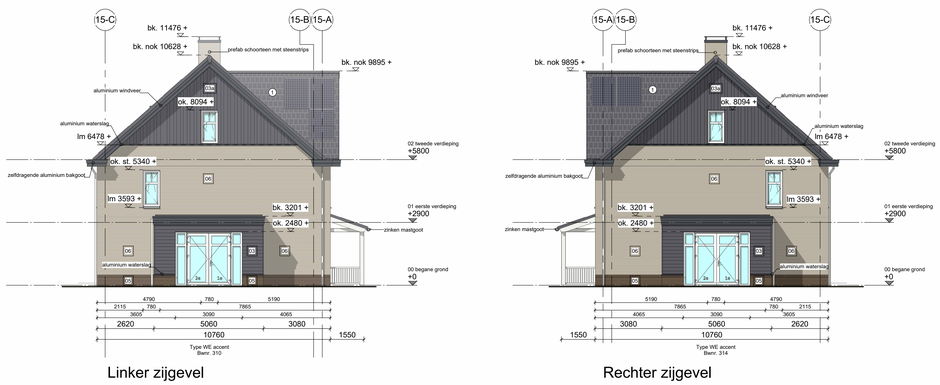


Linker zijgevel

Rechter zijgevel

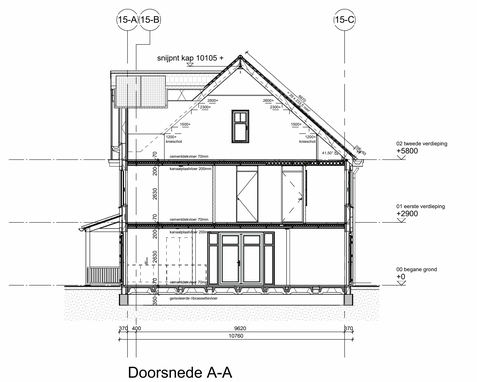

Doorsnede A-A

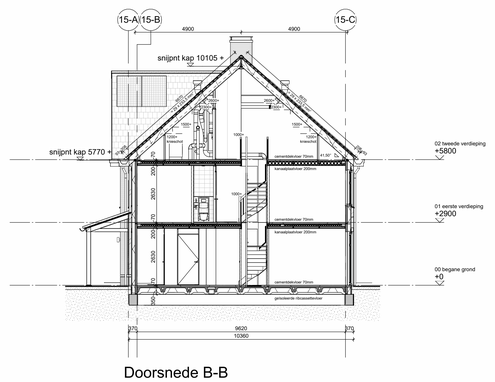

Doorsnede B-B

Renvooi

PEIL = ____-P tov NAP

Gebruiksfunctie: Woonfunctie

- entree woning

symbolen

- dakpan kleur 1: lekkeurlardoise

Bouwkundig

- isolatie 138mm, luchtspouw 42mm, metselwerk 100mm
- woningscheidend prefab beton 90mm, spouw 60mm, prefab beton 60mm
- prefab beton 90mm (kopwanden)
- 7004 prefab beton 90mm (langswanden)
- 10005 binnenwand cellenbeton 70mm G4/600
- binnenwand cellenbeton 100mm G5/600
- M5100 binnenwand gelsoleerde metal stud 100mm
- zb opdekdeur in plaatstalen kozijn met bovenlicht deurmaat: 930mm, hoogte 2315mm
- opdekdeur in plaatstalen kozijn zonder bovenlicht deurmaat: 930mm, hoogte 2315mm
- zb-gd geluidswerende deur in plaatstalen kozijn zonder bovenlicht deurmaat: 930mm, hoogte 2315mm

- 02 metselwerk kleur 05 (Wienerberger, topaas, WS Wit)
- 03 metselwerk kleur 06 (Wienerberger, marziale HV WF)
- 3D gevelbekleding kleur 03 (C18 leisteengrijs)

Bouwbesluit gegevens

- vloerbelasting onder EG=< voldoen aan Bbl § 4.2.1en 4.2.3
- dakwerkconstructies aan Bbl § 4.2.1 en 4.2.3
- alle traptreden voldoen aan Bbl § 4.2.4 tabel 4.25
- inbraakweerendheid gevelelementen voldoen aan Bbl § 4.2.16
- vloerlegaf afwerking voldoen aan Bbl § 4.3.5
- wandtegelafwerking toilet tot 1,4m, badkamer tot plafond (min. Bbl § 4.3.5)
- bescherming tegen ratten en muizen voldoen aan Bbl § 4.3.9
- hemelwaterafvoer aan Bbl § 4.6.1 (m.u.v. kast, techn. ruimte) Bbl § 4.6.1
- hemelwater afvoeren Bbl § 4.7.4 aansluiten op gemeenterioul
- vuilwater afvoeren Bbl § 4.7.4 aansluiten op gemeenteriool
- Rc-waarden conform BENG-berekening (min. Bbl § 4.4.1)
- drink- en warmwatervoorziening Bbl § 4.7.3 conform voorschriften NEN1006
- elektrische voorzieningen (elektra, water en communicatie) conform eisen NEN2768 en richtlijnen Nutsbedrijven (WLIN uitvoeren.
- ventilatie meterruimte aan de bovenzijde (op 200 mm van de bovenkant) als aan de onderzijde (op 200 mm van de onderkant) een met afsluitbaar rooster met een vrije doorlaat van tenminste 200 cm²
- indien er brandoverslag aanwezig is dient vlgs. de NEN 6068:2020, de gevelconstructie beschouwd vanaf de buitenzijde voor ten minste 95% te voldoen aan klasse B


Brandgegevens

- Hoofddraagconstructie is 60 min. brandwerend (vlgs. rioolgevel constructeur)
- scheidingsmuur 30 minuten WBDBO
- brandscheiding: 30 minuten WBDBO
- RD30 (verankerd tegen rookdoorgang)
- Rw (overschrijd tijden rookdoorgang)
- = rookmelders volgens Nen 2555

Installaties

- wm opstelplaats wasmachine
- wd opstelplaats wasdroger
- hwa hemelwaterafvoer
- wtw mechanische ventilatie-unit incl. warmteterugwinunit
- in / er uitblaasventiel
- mechanische ventilatie verdeler vloerverwarming
- rad electrische radiator
- kanalen in het zicht
- kruipluik

Situatie

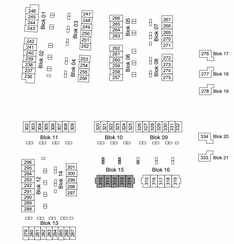

3D Impressie



F				
E				
D				
C				
B				
A				
INDEX	DATUM	OMSCHRIJVING	VBT	GEG	GEC

VAN WINJNEN
Van Wijnen
Postbus 729
3300 AS Dordrecht
T: 078-633 39 11
F: -
E: www.vanwijnen.nl

Wij
Danluma-Wiegkamp B.V.
Burgemeester Rutgersweg 21, BWT 20, Zwolle
Postadres: Postbus 2, 9727 ZE, Groningen
T: 050 - 526 66 66
E: info@danlumawiegkamp.nl

opdrachtgever: BPD te Delft

ontwerp: van Egmond, architecten te Noordwijk

project: Noorderduin fase 5 en 6

tekeningomschrijving: Omgevingsvergunning Overzicht blok 15

datum: 21-07-2026
schaal: 1:100
formaat: A0
getek.: ing. M. van der Spoel
gecontr: M. de Ruiter
werknr.: 26 036
tekening: B-DO-15-101